








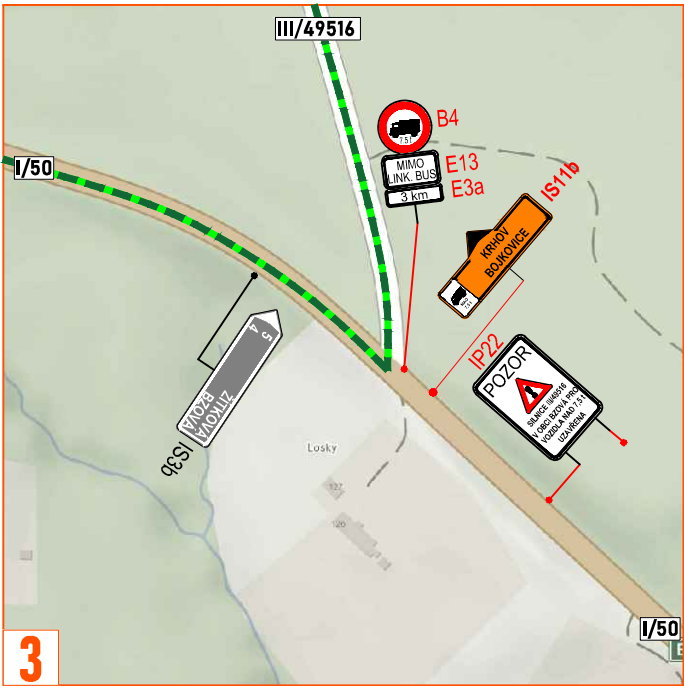


SCHÉMA PRACOVNÍHO MÍSTA

- výkopové práce na komunikaci
- délka záboru max. 20 m
- průjezdová šířka podél záboru min. 2,75 m
- vozidla řízena PDZ P7; P8

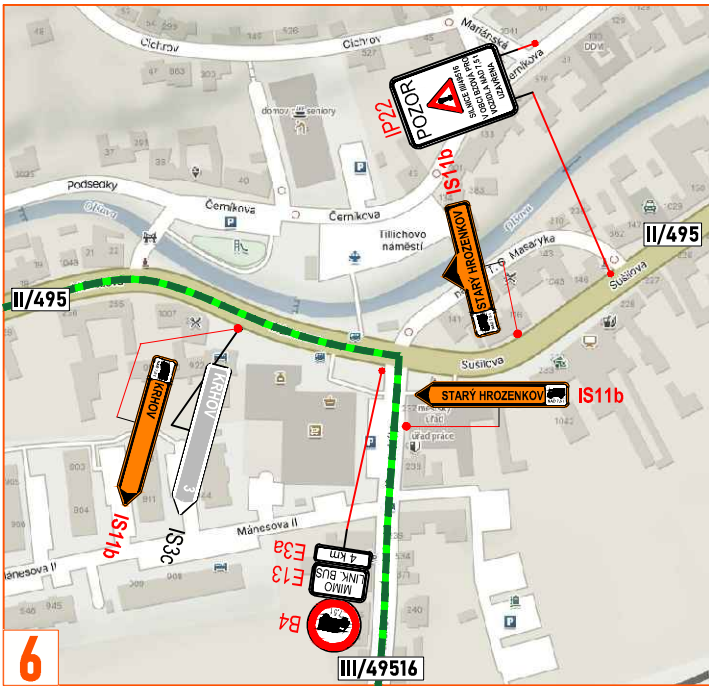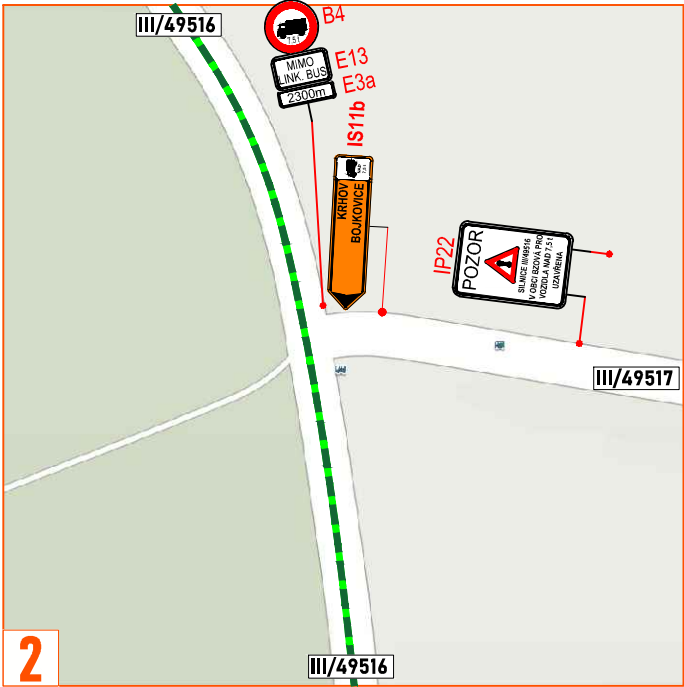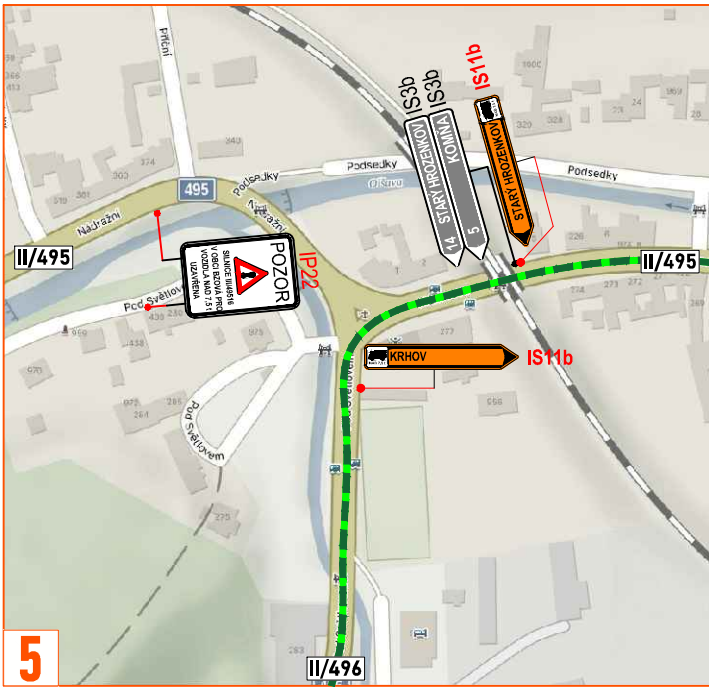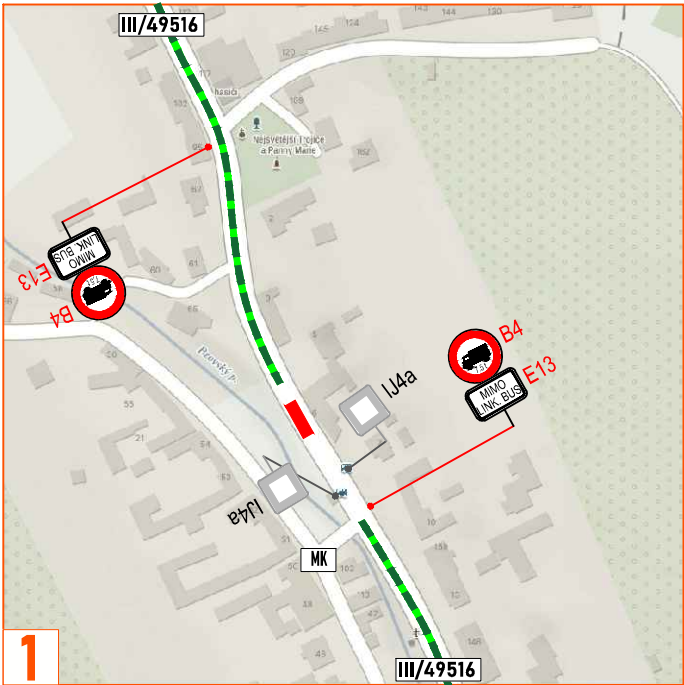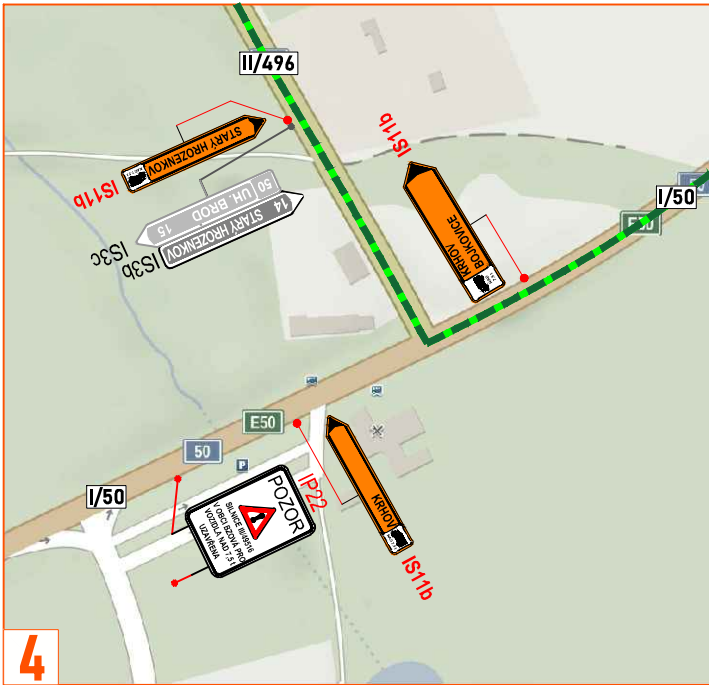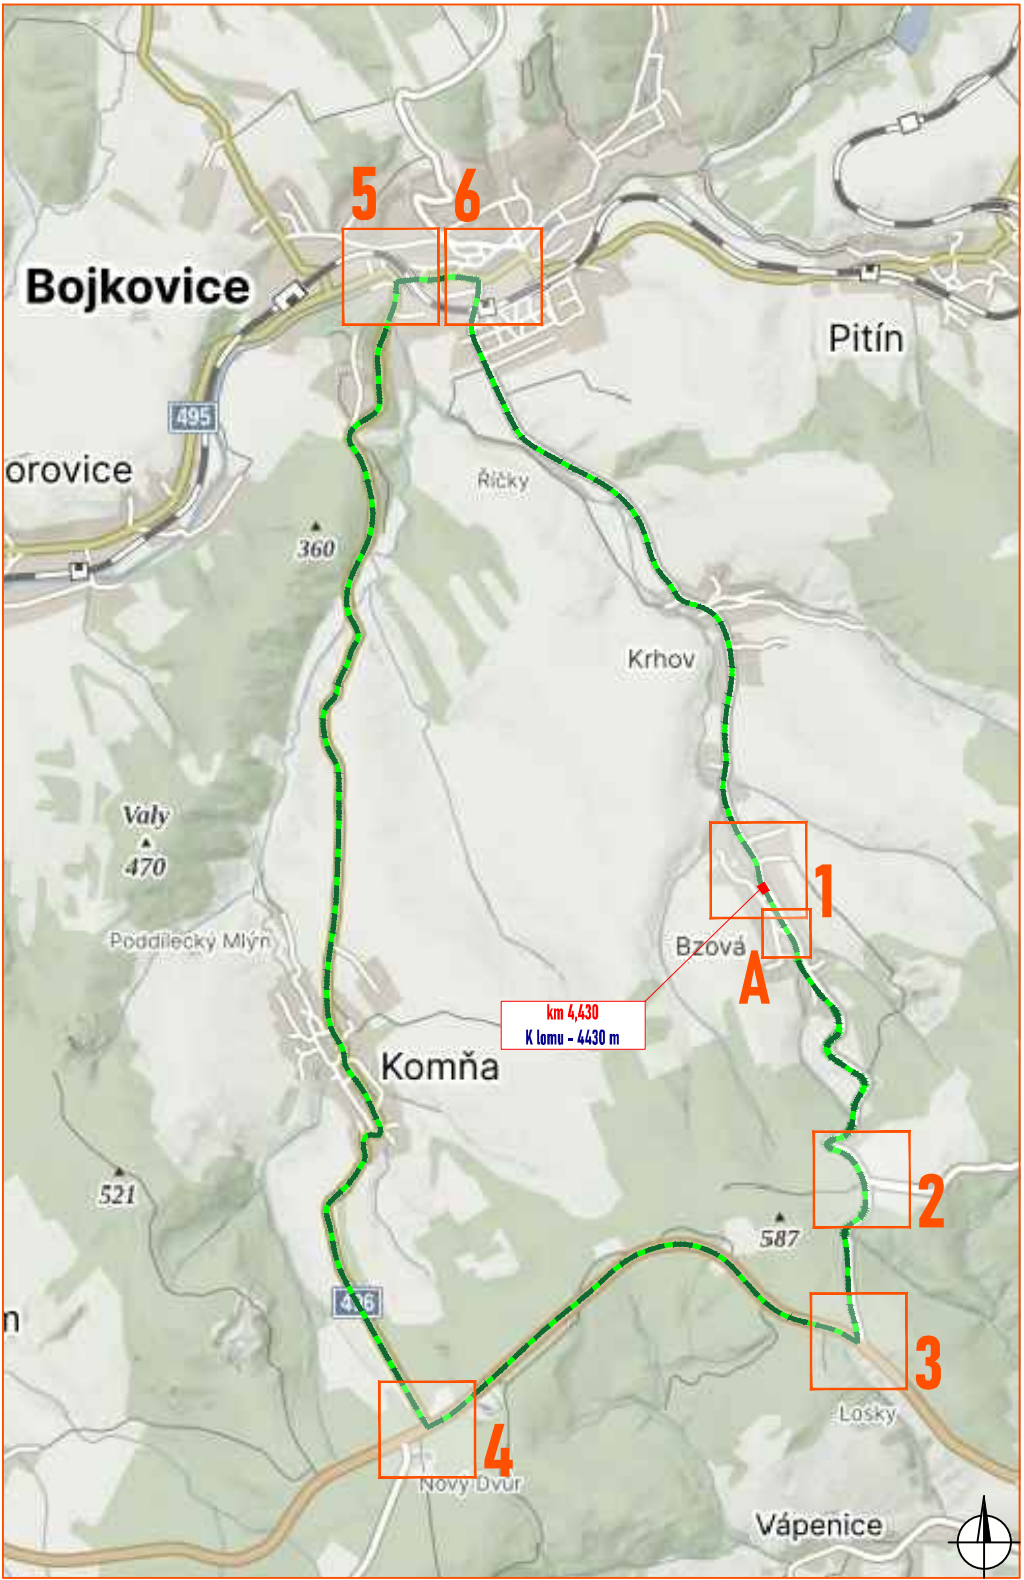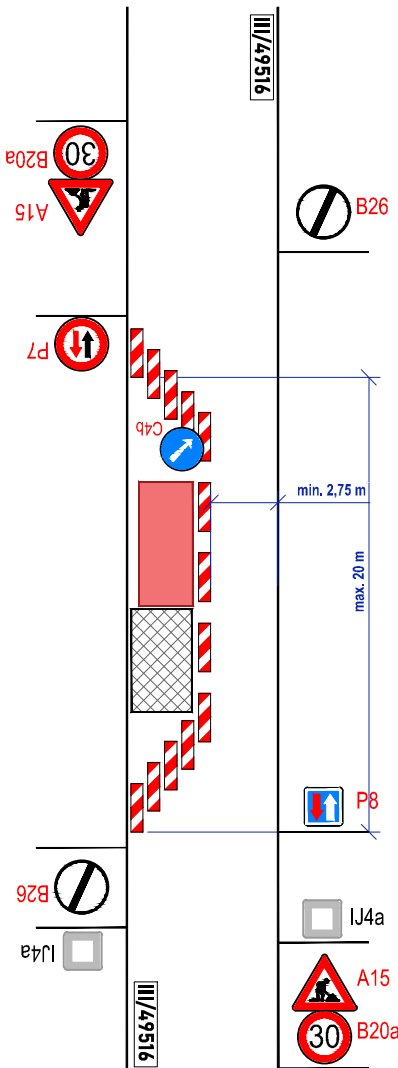

Legenda:

- pracovní místo
- objízdná trasa
- navržené přechodné svíslé dopravní značení
- stávající svíslé dopravní značení
- zrušené/přesunutě stávající svíslé dopravní značení

Souhlasíme s přechodnou úpravou provozu, uzavírkou a zvláštním užíváním pozemní komunikace, a navrženou objízdnou trasou.
V souladu s ustanovením § 36 odst. 3 zák. č. 500/2004 Sb. Správního řádu se vzdáváme práva vyjádřit se k podkladům rozhodnutí.

Dopravní značení, které bude v rozporu s přechodným dopravním značením, bude dočasně zneplatněno.

ZDROJ MAPOVÝCH PODKLADŮ		Mapy.cz; © Seznam.cz, a.s.	MAPY.CZ	
VYPRACOVAL	ZAVADIL		 NVB LINE s.r.o. Cukrovar 716 768 21 Kvasice www.nvblne.cz zavadi@nvblne.cz tel.: 778 973 109	
UPRAVIL				
KONTROLOVAL	JANATA			
INVESTOR	MĚSTO BOJKOVICE			
ZHOTOVITEL	-			
NÁZEV STAVBY			OPRAVA KANALIZACE, BOJKOVICE - BZOVÁ	
DOPRAVNĚ INŽENÝRSKÁ OPATŘENÍ			FORMÁT	A3
DETAIL PRACOVNÍHO MÍSTA			DATUM	30. 7. 2024
			Č. ZAKÁZKY	ZK-24-1087