


ZMĚNA Č. 1 ÚZEMNÍHO PLÁNU KOMŇA



VÝKRES ŠIRŠÍCH VZTAHŮ (ZMĚNA)

1:100 000

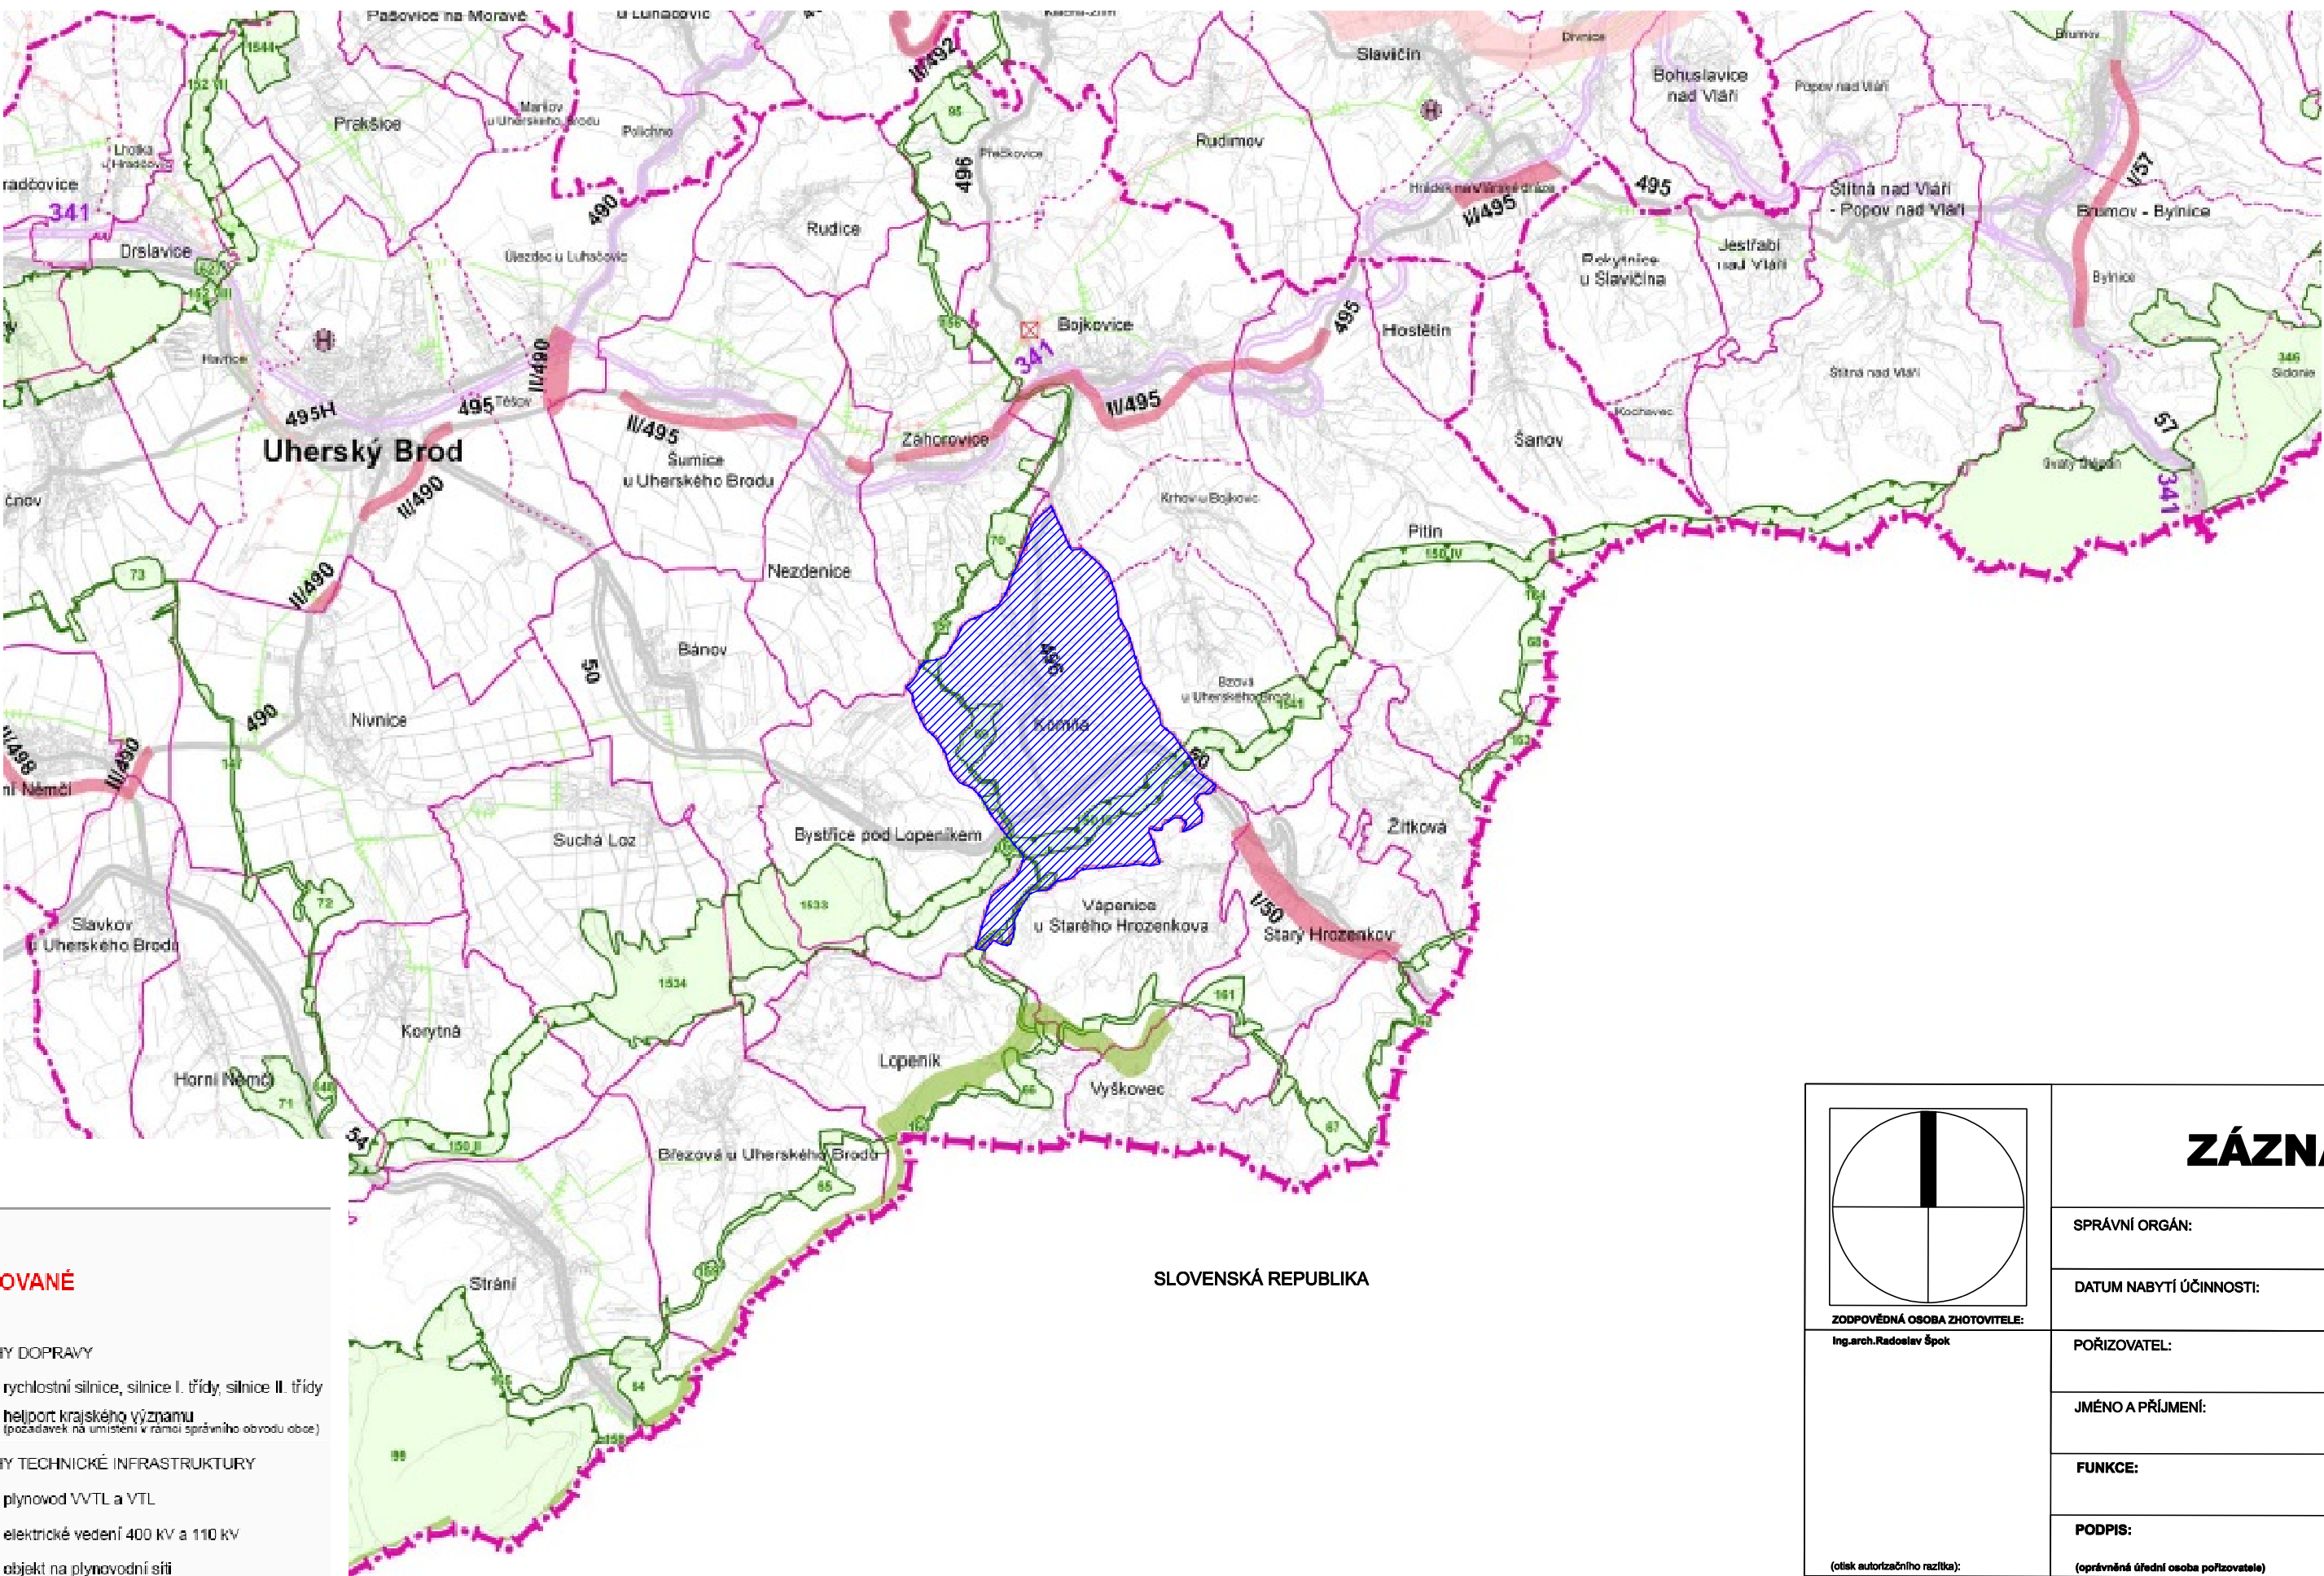

ŘEŠENÉ ÚZEMÍ

LEGENDA

JEVY INFORMATIVNÍ

- stav:
DOPRAVA
- rychlostní silnice
 - silnice I. třídy
 - silnice II. třídy
 - železniční trať celostátní
 - železniční trať regionální
- TECHNICKÁ INFRASTRUKTURA
- plynovod VTL
 - elektrické vedení 400 kV
 - elektrické vedení 220 kV
 - elektrické vedení 110 kV
 - produktovod dálkový
- HRANICE ÚZEMNÍCH JEDNOTEK
- hranice státu
 - hranice kraje
 - hranice správního obvodu obce s rozšířenou působností
 - hranice správního obvodu obce
 - hranice katastrálního území


LEGENDA

JEVY SCHVALOVANÉ

- stav:
KORIDORY A PLOCHY DOPRAVY
- rychlostní silnice, silnice I. třídy, silnice II. třídy
 - hlávkort krajského významu (oprávněná na umístění v rámci správního obvodu obce)
- KORIDORY A PLOCHY TECHNICKÉ INFRASTRUKTURY
- plynovod VVTL a VTL
 - elektrické vedení 400 kV a 110 kV
 - objekt na plynovodní síti
 - objekt na elektrické síti
- PLOCHY PRO TĚŽBU NEROSTNÝCH SUROVIN
- plocha těžby
- ÚZEMNÍ SYSTÉM EKOLOGICKÉ STABILITY (ÚSES)
- nadregionální biocentrum a biokoridor
 - regionální biocentrum a biokoridor
- ÚZEMÍ SPECIÁLNÍCH ZÁJMŮ
- vodní nádrž
 - plocha pro ochranu pohledového horizontu nadregionálního významu

SLOVENSKÁ REPUBLIKA

ZÁZNAM O ÚČINNOSTI

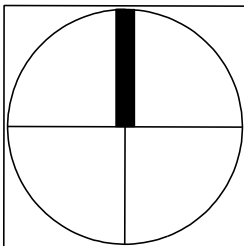

ZODPOVĚDNÁ OSOBA ZHOTOVITELE:

Ing.arch.Radoslav Špok

(otisk autorizčního razítka):

SPRÁVNÍ ORGÁN:

Zastupitelstvo obce Komňa

DATUM NABYTÍ ÚČINNOSTI:

PORÍZOVATEL:

Městský úřad Uherský Brod

JMÉNO A PŘÍJMENÍ:

Ing.arch. Jiří Kolouch

FUNKCE:

Vedoucí oddělení územního plánování

PODPIS:

(oprávněná osoba pořizovatele)

(otisk úředního razítka):

VISUALCAD, s.r.o.

urbanismus, architektura, projekty staveb, interiéry

Protžkarova 51, Uherské Hradiště, 68801, +420 608 888 574, info@visualcad.cz, visualcad.cz

projektant:	Ing.arch.Radoslav Špok	číslo zakázky:	vis-2015-06	
vypracoval:	Mgr. Martin Turčinek	formát:	1050 x 1500	
pořizovatel:	Městský úřad Uherský Brod	datum:	06/2016	
objednatel:	Obec Komňa	měřítka:	1:5 000	
akce:	ZMĚNA Č.1 ÚZEMNÍHO PLÁNU KOMŇA		stupeň:	NÁVRH
obsah:	VÝKRES ŠIRŠÍCH VZTAHŮ (ZMĚNA)		číslo výkresu:	II.2

Vydání změny č.1 ÚP
datum:

etapa zpracování: Návrh pro veřejné projednání
datum zpracování: 06/2016