


ÚZEMNÍ PLÁN KOMŇA

VÝKRES ŠIRŠÍCH VZTAHŮ

1:100 000

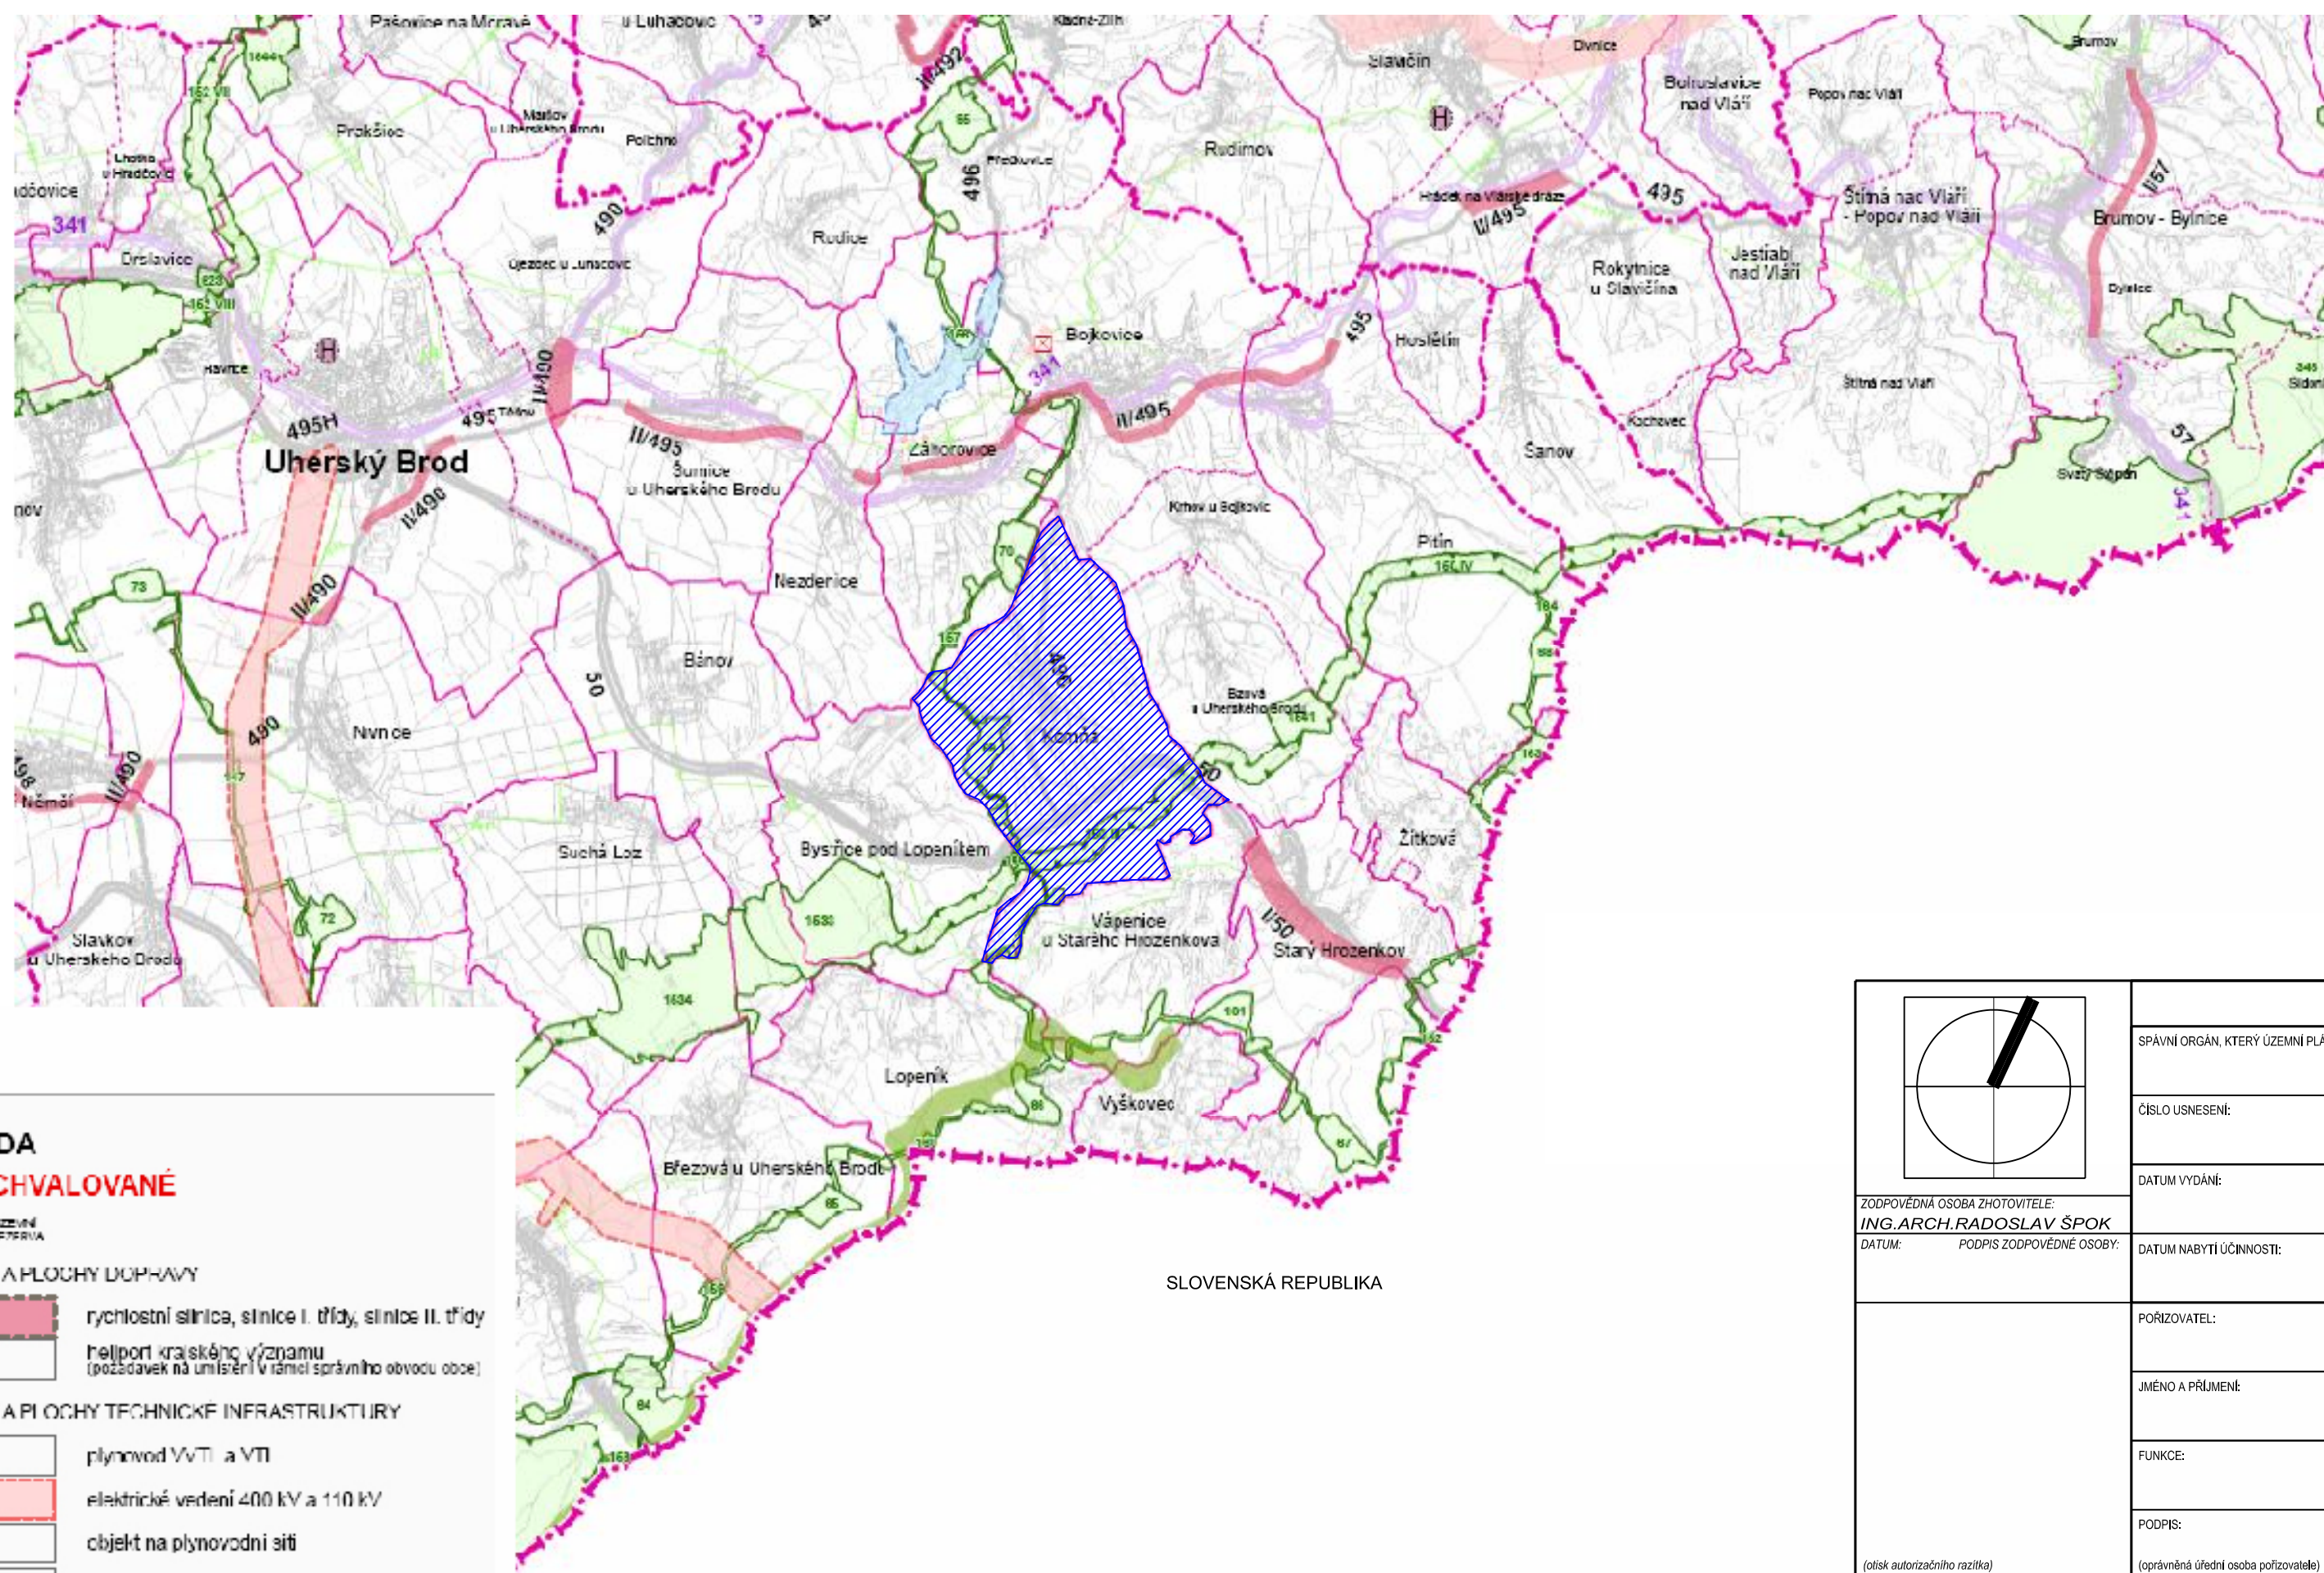

REŠENÉ ÚZEMÍ

LEGENDA JEVY INFORMATIVNÍ

- DOPRAVA**
- rychlostní silnice
 - silnice I. třídy
 - silnice II. třídy
 - železniční trať celostátní
 - železniční trať regionální
- TECHNICKÁ INFRASTRUKTURA**
- plynovod VTL
 - elektrické vedení 400 kV
 - elektrické vedení 220 kV
 - elektrické vedení 110 kV
 - produktovod odpadový
- HRANICE ÚZEMNÍCH JEDNOTEK**
- hranice státu
 - hranice kraje
 - hranice správního obvodu obce s rozšířenou působností
 - hranice správního obvodu obce
 - hranice katastrálního území

LEGENDA JEVY SCHVALOVANÉ

- KORIDORY A PLOCHY DOPRAVY**
- rychlostní silnice, silnice I. třídy, silnice II. třídy
 - letoviště krátkého významu (požadavek na umístění v rámci správního obvodu obce)
- KORIDORY A PLOCHY TECHNICKÉ INFRASTRUKTURY**
- plynovod VVTI a VTI
 - elektrické vedení 400 kV a 110 kV
 - objekt na plynovodní síti
 - objekt na elektrické síti
- PLOCHY PRO TĚŽBU NEROSTNÝCH SUROVIN**
- plocha těžby
- ÚZEMNÍ SYSTÉM EKOLOGICKÉ STABILITY (ÚSES)**
- nadregionální biocentrum a biokoridor
 - regionální biocentrum a biokoridor
- ÚZEMÍ SPECIÁLNÍCH ZÁJMŮ**
- vodní nádrž
 - plocha pro ochranu pohledového horizontu nadregionálního významu

		ZÁZNAM O ÚČINNOSTI	
SPÁVNÍ ORGÁN, KTERÝ ÚZEMNÍ PLÁN VYDAL:		ZASTUPITELSTVO OBCE KOMŇA	
ČÍSLO USNEŠENÍ:			
DATUM VYDÁNÍ:			
ZODPOVĚDNÁ OSOBA ZHOTOVITELE: ING.ARCH.RADOSLAV ŠPOK			
DATUM:		DATUM NABYTÍ ÚČINNOSTI:	
POŘIZOVATEL:		MĚSTSKÝ ÚŘAD UHERSKÝ BROD	
JMÉNO A PŘÍJMENÍ:			
FUNKCE:			
PODPIS:			
(otisk autorizačního razítka)		(otisk úředního razítka)	

ATELIER 		POŘIZOVATEL: MĚSTSKÝ ÚŘAD UH. BROD	
ZHOTOVITEL: ING.ARCH.RADOSLAV ŠPOK, UHERSKÉ HRADIŠTĚ, IČO 10093010			
VYPRACOVAL: ING.ARCH.RADOSLAV ŠPOK		DIGITÁLNÍ ZPRACOVÁNÍ: ING. PETR KOCOUREK	
PODPIS:		PODPIS:	
UHERSKÉ HRADIŠTĚ, TEL:608 888 574			

NÁZEV DOKUMENTACE:		DATUM VYHOTOVENÍ:	
ÚZEMNÍ PLÁN KOMŇA		04/2010	
MĚŘÍTKO:		1 : 100 000	

NÁZEV VÝKRESU:	VÝKRES ŠIRŠÍCH VZTAHŮ	FAZE DOKUMENTACE:	NÁVRH	ČÍSLO VÝKRESU:	II/2
----------------	-----------------------	-------------------	-------	----------------	------