




EVROPSKÁ UNIE
Evropské strukturální a investiční fondy
Operační program Životní prostředí

Ministerstvo životního prostředí

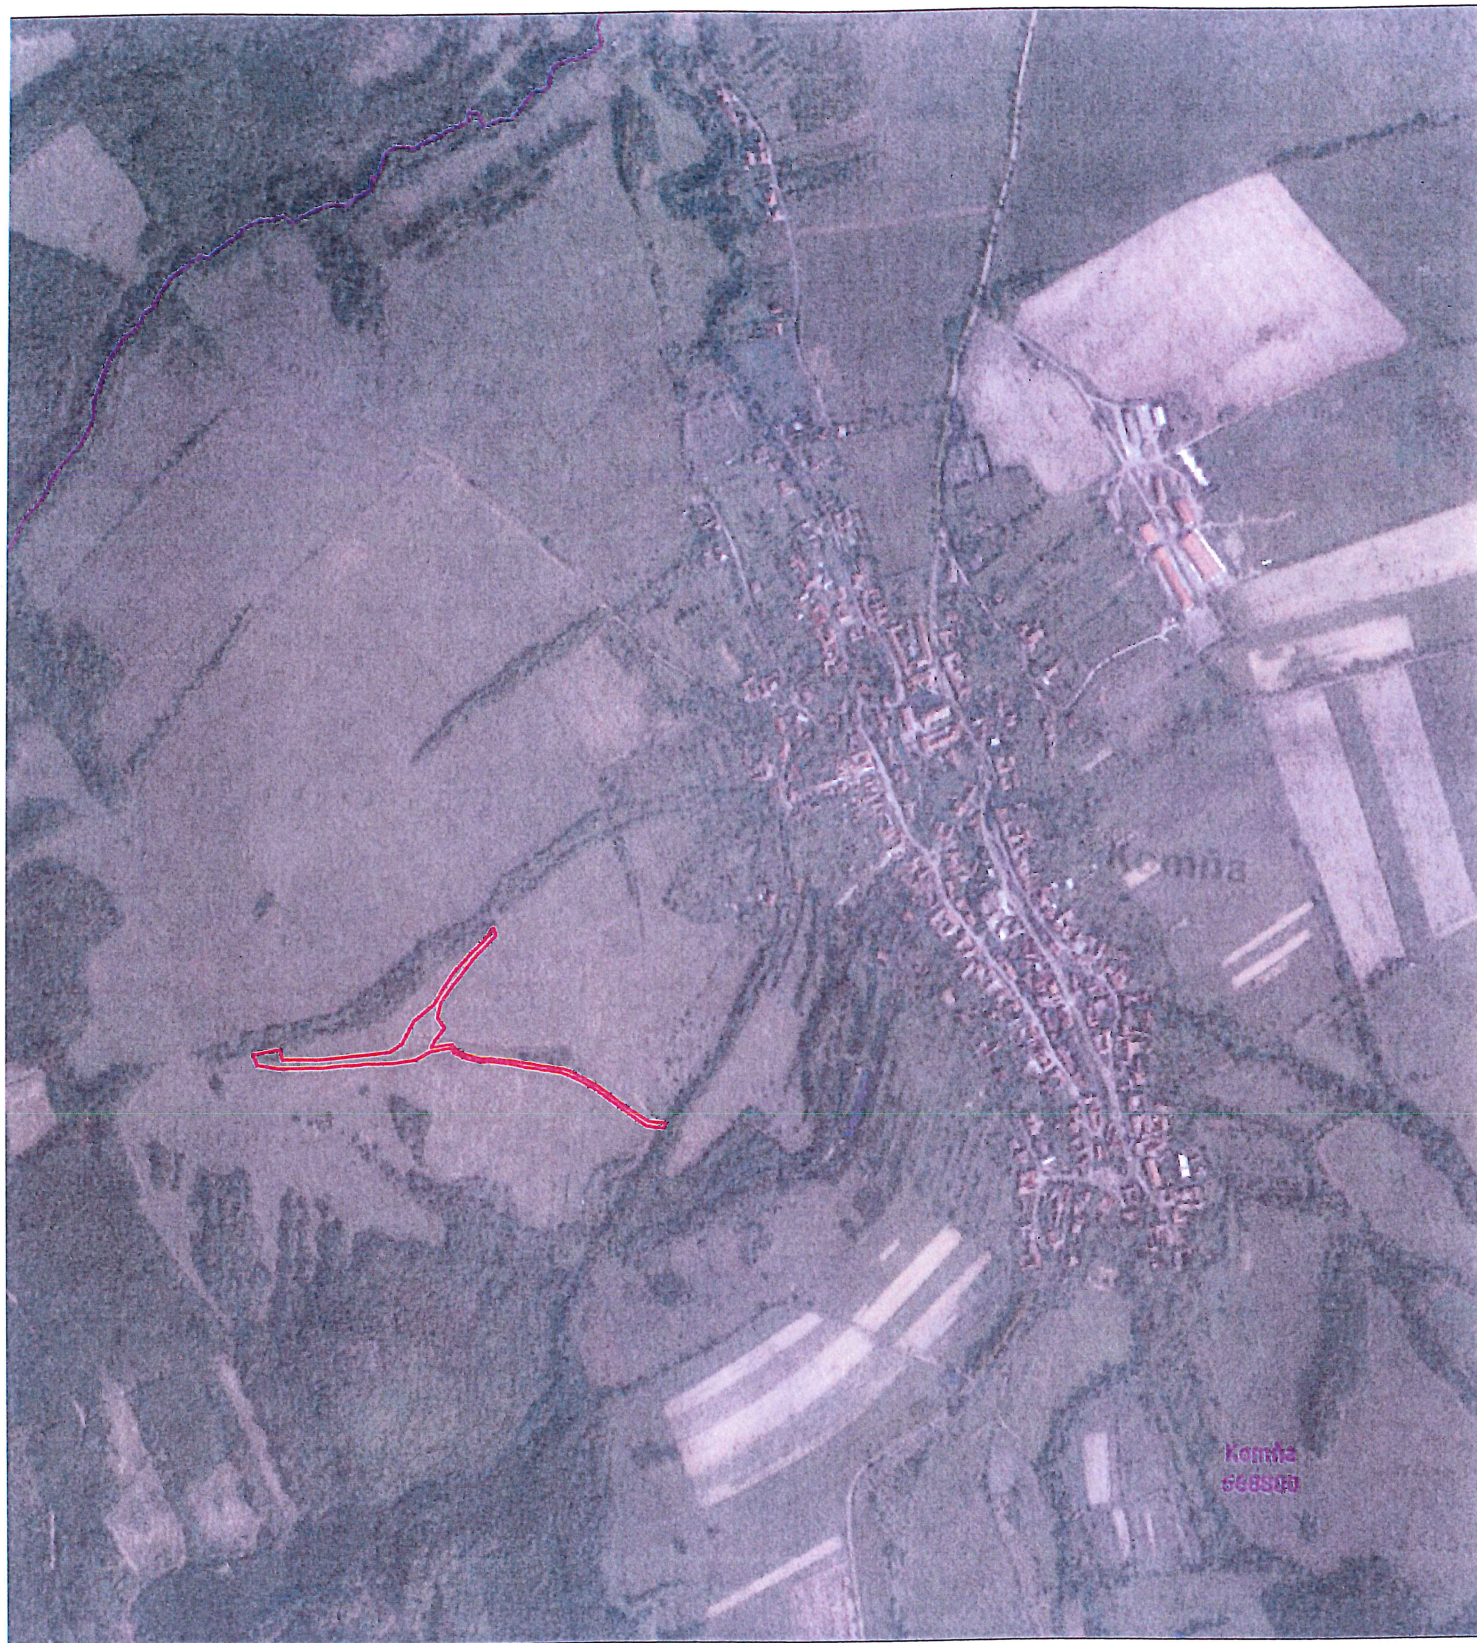

PROJEKT – Operační program životního prostředí

Posílení přirozené funkce krajiny - STROMOŘADÍ BRODSKÁ HORA

Bude vysazeno: 102 ks stromů
200 ks keřů

CELKOVÉ NÁKLADY: 819 299,- Kč

Z toho:

DOTACE SFŽP: 655 439,20 Kč 80%
Náklady obce: 163 859,80 Kč 20%

Investor:	Obec Komňa	 PAMĚŤ KRAJINY, S.R.O. VŠETIČKOVA 615/5 BRNO - STRÁNICE 602 00 IČO: 293 06 922	
Zhotovitel:	Paměť krajiny, s.r.o.		
	Všetičkova 615/5, 602 00 Brno, IČO 29306922		
Lokalizace:	k.ú. Komňa	Ing. Petr Sedlák, Ph.D., odpovědný projektant	
Stromořadí Brodská hora		Projektant: Ing. Michal Bednář	
		Číslo paré	Formát
C Výkresová část - výsadbový plán		1	4x4
		Datum	11.06.2020
		Měřítko	1:1 000
		Kótováno	v metrech
		Výšk. syst.	Bpv
		Souř. syst.	S-JTSK



1:1000

Aktuální stav:

1824/1

hranice a parcely KN

----- hranice lokality



vytyčovací bod (souřadnice S - JTSK)



stávající dřeviny - BO - bez ošetření

Navrhovaný stav:

BAL, OK 10-12cm, celkem - 12 ks



jeřáb oskeruše (*Sorbus domestica*) - 12 ks

odrostek - KK (121 - 250 cm), celkem 20 ks



jilm habrolistý (*Ulmus minor*) - 10 ks



javor babyka (*Acer campestre*) - 10 ks

PK ovocný vysokokmen, celkem 70 ks



třešeň obecná (*Prunus avium*) - 25 ks



jablono domácí (*Malus domestica*) - 10 ks




hrušeň obecná (*Pyrus communis*) - 25 ks




jeřáb moravský sladkoplodý (*Sorbus aucuparia* varieta *edulis*) - 10 ks

KK - keř 40-60cm, celkem 200 ks

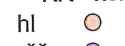

hloh jednosemenný (*Crataegus monogyna*) - 100 ks

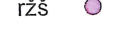


růže šípková (*Rosa canina*) - 100 ks



keřový segment v lesnické oplocence (20 x 2 m) - 5ks

Detail oplocenkového keřového segmentu (20x2 m) - 1:250
45 m - oplocenky (180 cm), 18ks kůlů (min.10 cm, 250 cm)

celkem 5 ks

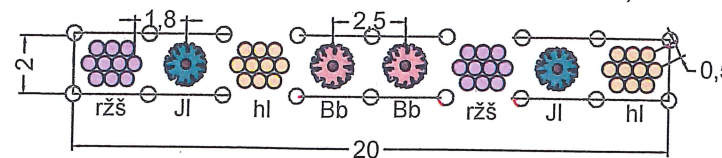

KK odrostek 151-250 cm: celkem 4 ks

KK - keř 40-60cm: celkem 40ks



jilm habrolistý (*Ulmus minor*) - 2ks



javor babyka (*Acer campestre*) - 2ks

růže šípková (*Rosa canina*) - 20ks

hloh jednosemenný (*Crataegus monogyna*) - 20ks

