


1:2000

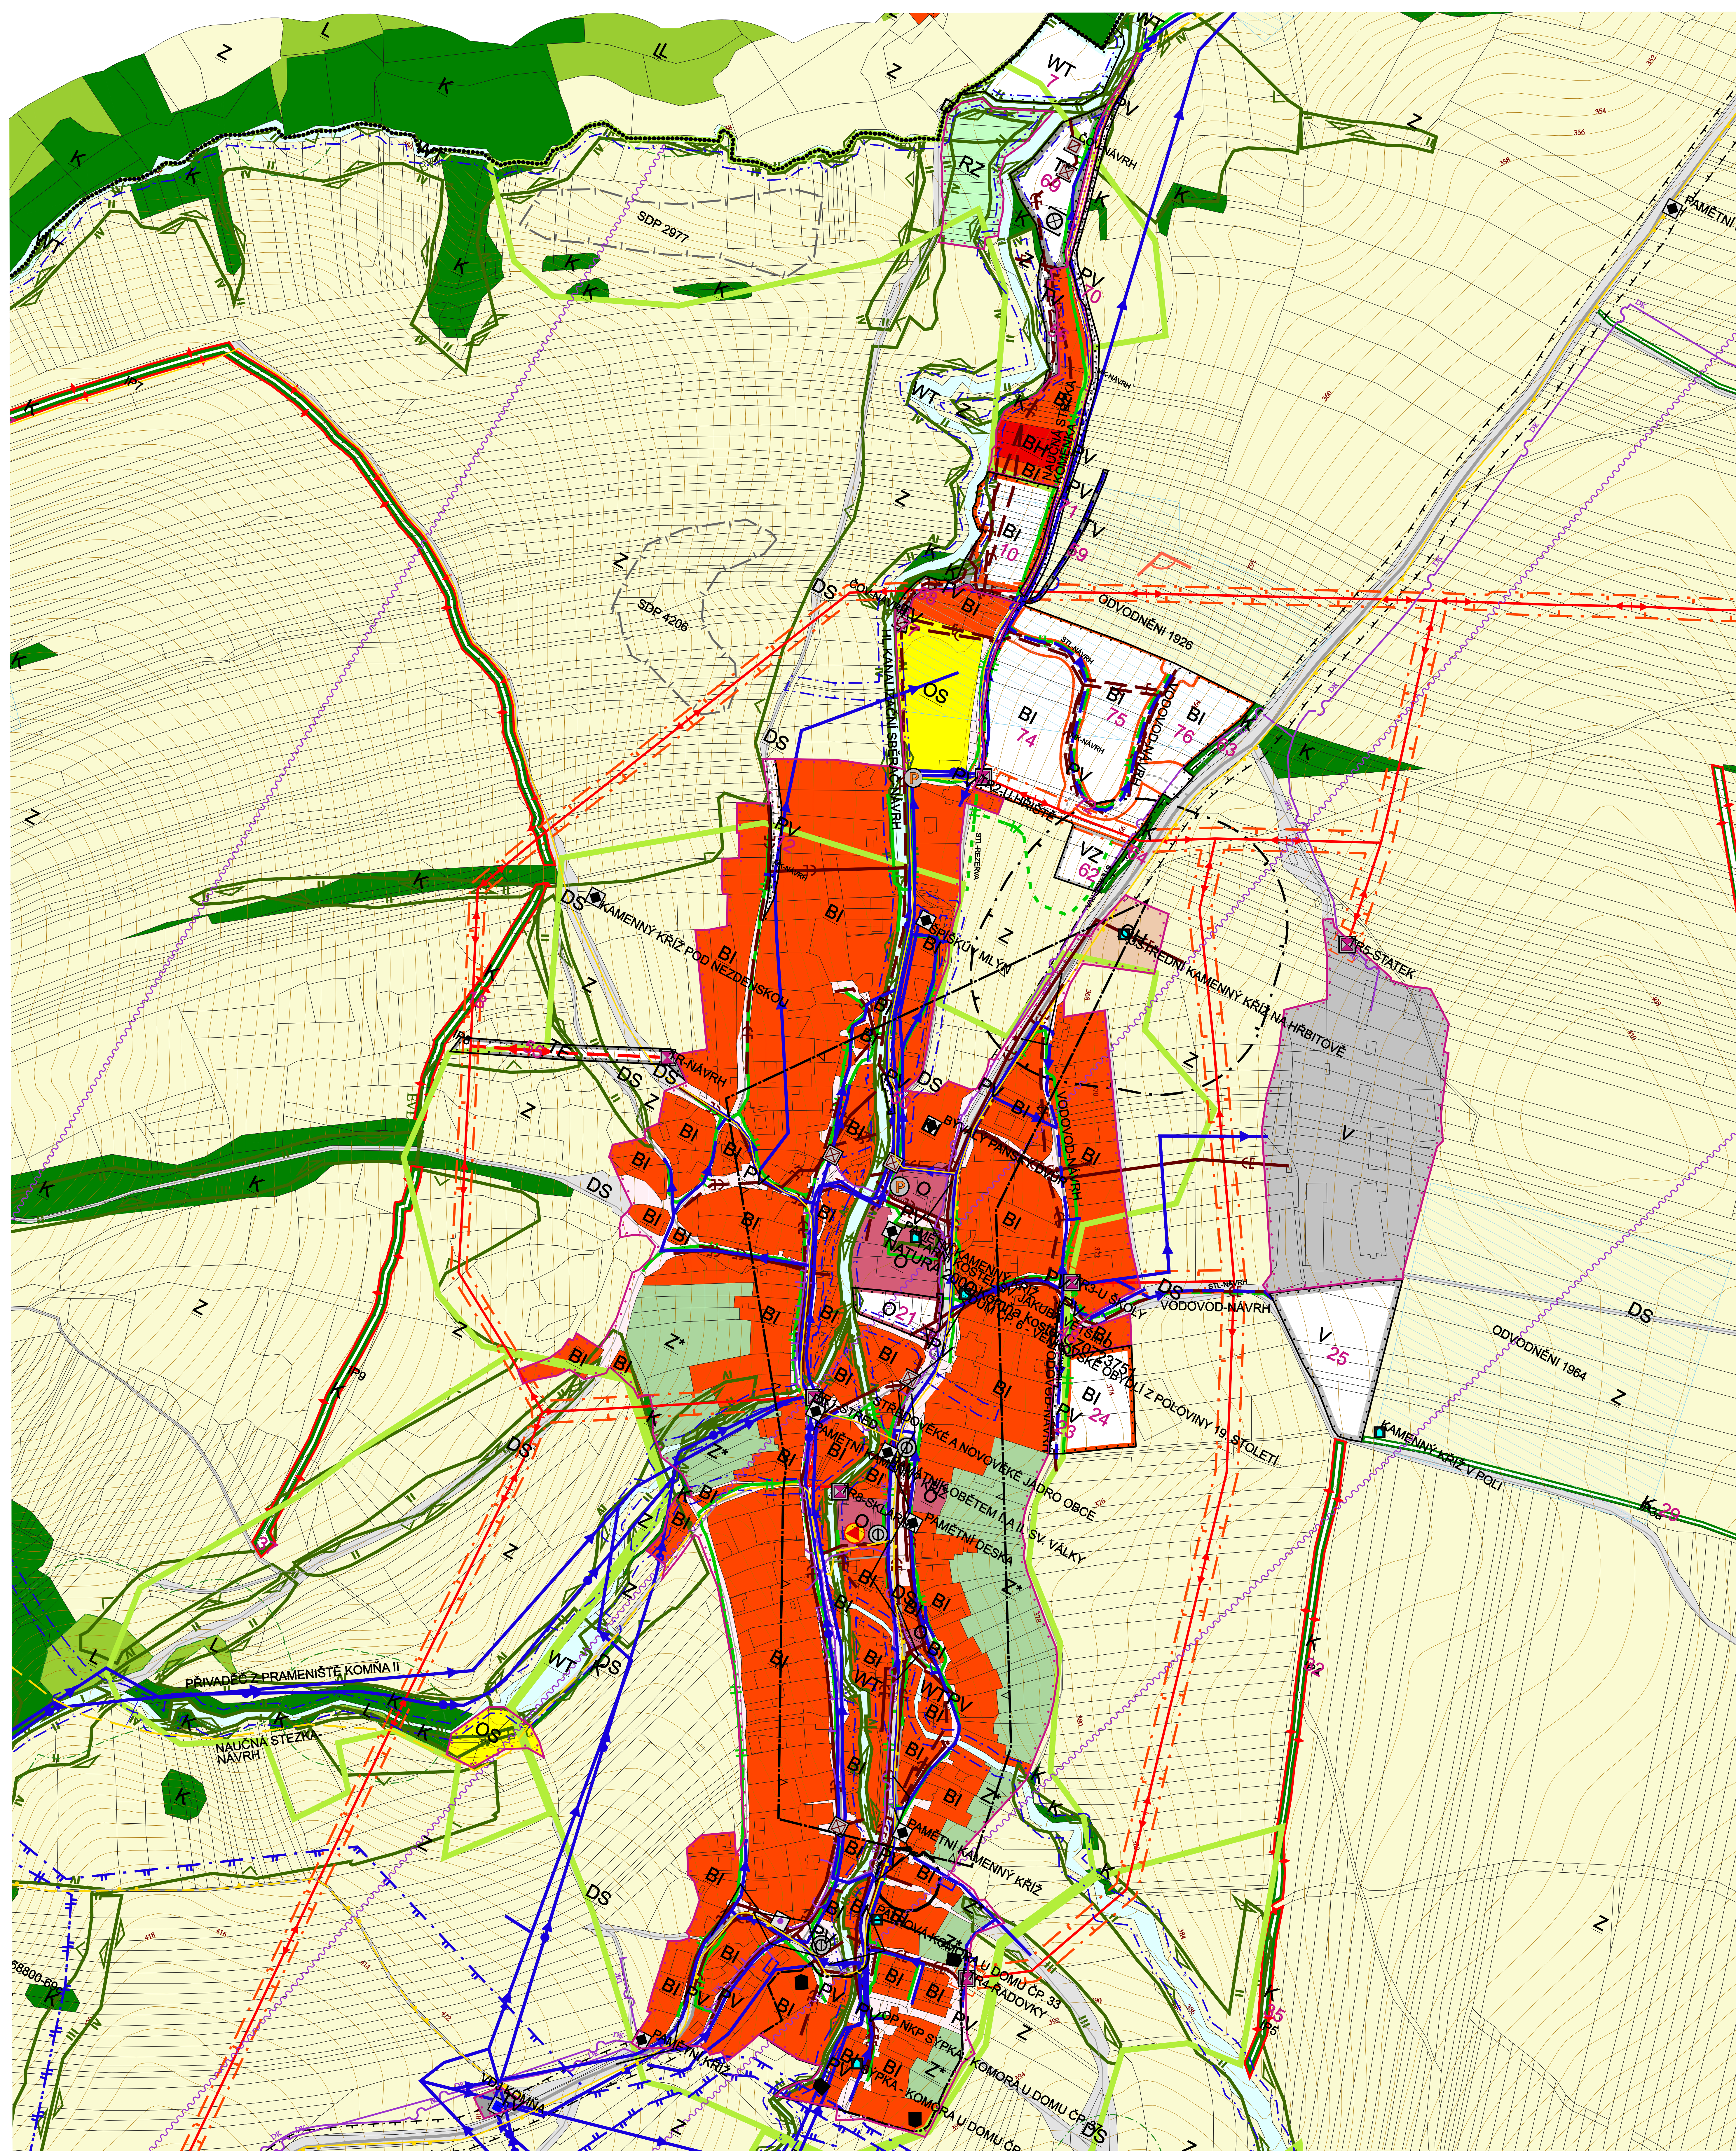

BYDLNÍ


		PLOCHY PRO BYDLENÍ HROMADNÉ
		PLOCHY PRO BYDLENÍ INDIVIDUÁLNÍ
		PLOCHY INDIVIDUÁLNÍ REKREACE - ZÁHRADKÁŘSKÉ OSADY
		PLOCHY OBČANSKÉHO VYBAVENÍ
		PLOCHY PRO VEŘEJNÁ POKEŘBÍŠTÍ A ROZVOJE JEZ SLOŽU
		PLOCHY PRO TĚLOVÝCHOVU A SPO
		PLOCHY PRO SILNIČNÍ DOPRAVU
		PLOCHY TECHNICKÉ INFRASTRUKTURY PRO VODNÍ HOSPODÁŘSTVÍ
		PLOCHY TECHNICKÉ INFRASTRUKTURY PRO ENERGETIKU
		PLOCHY VEŘEJNÉ PROSTRANSTVÍ
		PLOCHY VEŘEJNÉ PROSTRANSTVÍ S PŘEVÁZOU ZPĚV PLOCH
		PLOCHY VÝROBY A SKLADOVÁNÍ
		PLOCHY PRO ZEMĚDĚL. A LESNICKOU VÝROBU
		PLOCHY VODNÍ A VODOHOSPODÁŘSKÉ
		PLOCHY VODNÍ A TOKY
		PLOCHY SÍDLNÍ ZELÉNÉ
		PLOCHY KRAJINNÉ ZELÉNÉ
		PLOCHY ZEMĚDĚLSKÉ
		PLOCHY LESNÍ
		PLOCHY LESNÍ

PŘÍRODNÍ HODNOTY A JEJICH OCHRANA	
	☐ I. ZÓNA CHKO
	☐ II. ZÓNA CHKO
	☐ III. ZÓNA CHKO
	☐ IV. ZÓNA CHKO
	☐ NATURA 2000 EVL
	☐ PLOCHA PŘI OKRAJÍ LEŠA S POOM VÝTLUŽÍM
	☐ INTERAKČNÍ PŘEVK - PLOŠNÝ
	☐ INTERAKČNÍ PŘEVK - LINIOVÝ
	☐ OZEMÍ SE ZVÝŠENOU OCHRANOU KOŠARSKÉHO ROZU
	☐ BESUVNÁ OZEMÍ
DOPRAVNÍ INFRASTRUKTURA	
	☐ SILNICE II. TŘÍDY
	☐ MÍSTNÍ KOMUNIKACE OBSLUŽNÍ
	☐ ÚČELOVÁ KOMUNIKACE
	☐ CYKLOTRASA
	☐ STEZKA PRO PĚŠÍ
	☐ ZASTÁVKA HROMADNÉ DOPRAVY OSOB
	☐ PARKOVIŠTĚ
	☐ OP SILNICE II. A III. TŘÍDY
	☐ ROZHLADEVÉ POLE KRUŽOVATKY
HYGIENA PROSTŘEDÍ	
	☐ OZEMÍ EKOLOGICKÝCH RIZIK
	☐ OP HRŠTIVOTA

VODNÍ HOODNOTAŠTŮ	
znak	úroveň
	☐
	☐
	☐
	☐
	☐
	☐
	☐
	☐
	☐
	☐
	☐
	☐
	☐
	☐
	☐
	☐
KULTURNÍ HOODNOTY	
znak	úroveň
	☐
	☐
	☐
ÚZEMÍ S ARCHEOLOGICKÝMI NÁLEZY	

TI - ENERGETIKA A SPOJENÍ			
ENVI	KABEL	MECHANA	
			VENK. VEDENÍ EL. SÍTĚ VN 22 kV
			KABEL VEDENÍ EL. SÍTĚ VN 22 kV
			TRANSFORMOVNA
			OP VEDENÍ A JEHO OBJEKTU KABEL SÍTĚ VN
			PLYNOVOD SÍTĚ A JEHO BEZP. PÁSMO
			RADIOTELEF. TRASA
			DÁLKOVÝ TELEKOMUNIKAČNÍ KABEL
			HOST - ŘÍDÍCÍ ÚSTŘEDNA
OSTÁTNÍ PŘÍVKY			
			OBJEKT POŽÁRNÍ OCHRANY
			MÍSTO VÝHLÍDKY
			ZASTAVĚNÉ ÚZEMÍ (K 10.05.2018)
			ZASTAVĚNÉ PLOCHY
			ŘEŠENÉ ÚZEMÍ
			ČÍSLO NA VYHRUŽOVACÍ PLOCHY S BÝVÝMI VN VN TRASAMI VÝHLÍDKY

OSTATNÍ PRVKY	
	OBJEKT POŽÁRNÍ OCHRANY
	MÍSTO VYHLÍDKY
	ZASTAVĚNÉ ÚZEMÍ (K 10.05.2016)
	ZASTAVITELNÉ PLOCHY
	ŘEŠENÉ ÚZEMÍ
	ČÍSLO NÁVRHOVÉ PLOCHY S BODNÝM ZPŮSOBEM VYUŽITÍ

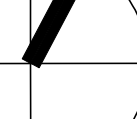		ZÁZNAM O ÚČINNOSTI	
		Zastupitelstvo obce Komňa	
OPRÁVNĚNÍ ORGÁN:		Jménem: _____	
Jménem: _____ Ing. arch. Jindřich Štoler		PORUČENÍ:	
Jméno a příjmení:		Ing. arch. Jiří Kolouch	
FUNKCE:		Vedoucí oddělení územního plánování	
PŘÍPOM:		_____	
Jménem: _____ Ing. arch. Jindřich Štoler		Datum: _____ Místo: _____	