ÚZEMNÍ PLÁN KOMŇA

VÝKRES PŘEDPOKLÁDANÝCH ZÁBORŮ PŮDNÍHO FONDU (PO VYDÁNÍ ZMĚNY Č.2)

1:5 000

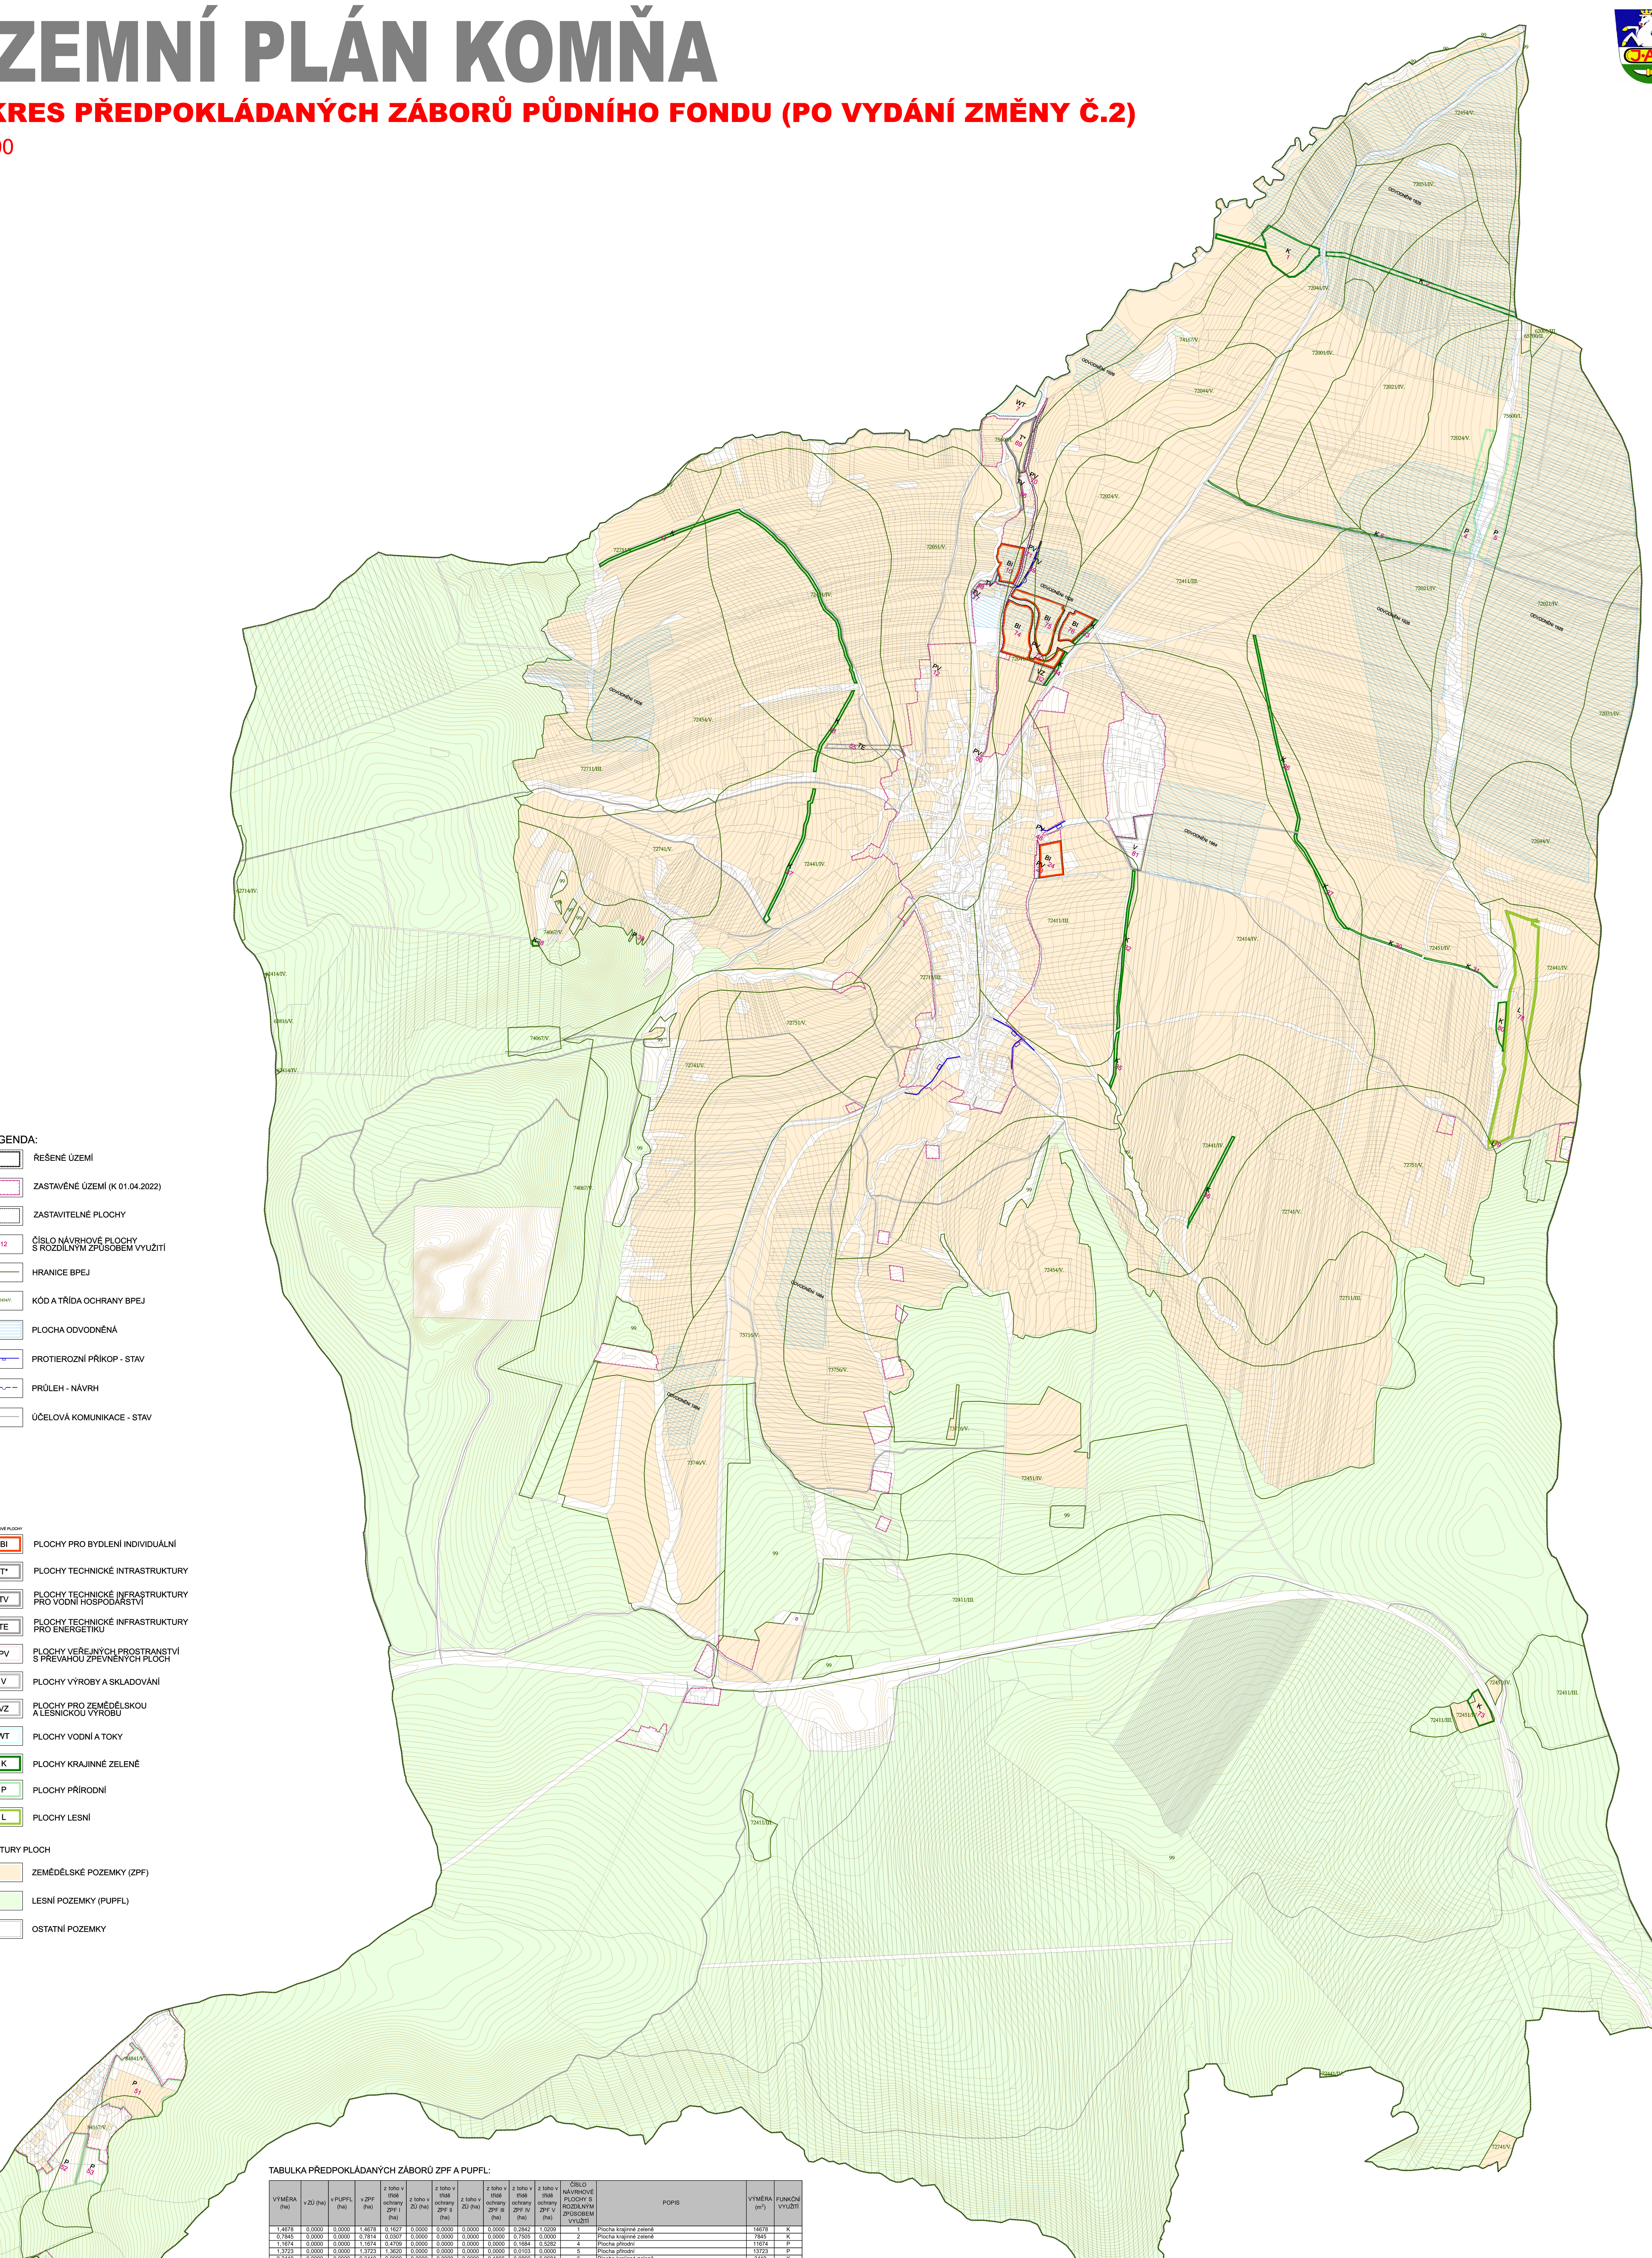

LEGENDA:

- ŘEŠENÉ ÚZEMÍ
- ZASTAVĚNÉ ÚZEMÍ (K 01.04.2022)
- ZASTAVITELNÉ PLOCHY
- 12 — ČÍSLO NÁVRHOVÉ PLOCHY S ROZDÍLNÝM ZPŮSOBEM VYUŽITÍ
- HRANICE BPEJ
- 72454/V. — KÓD A TŘÍDA OCHRANY BPEJ
- PLOCHA ODVODNĚNÁ
- PROTIEROZNÍ PŘÍKOP - STAV
- PRŮLEH - NÁVRH
- ÚČELOVÁ KOMUNIKACE - STAV

NÁVRHOVÉ PLOCHY

- BI — PLOCHY PRO BYDLENÍ INDIVIDUÁLNÍ
- T* — PLOCHY TECHNICKÉ INTRASTRUKTURY
- TV — PLOCHY TECHNICKÉ INFRASTRUKTURY PRO VODNÍ HOSPODÁŘSTVÍ
- TE — PLOCHY TECHNICKÉ INFRASTRUKTURY PRO ENERGETIKU
- PV — PLOCHY VEŘEJNÝCH PROSTRANSTVÍ S PŘEVAHOU ZPEVNĚNÝCH PLOCH
- V — PLOCHY VÝROBY A SKLADOVÁNÍ
- VZ — PLOCHY PRO ZEMĚDĚLSKOU A LESNICKOU VÝROBU
- WT — PLOCHY VODNÍ A TOKY
- K — PLOCHY KRAJINNÉ ZELENĚ
- P — PLOCHY PŘÍRODNÍ
- L — PLOCHY LESNÍ

KULTURY PLOCH

- ZEMĚDĚLSKÉ POZEMKY (ZPF)
- LESNÍ POZEMKY (PUPFL)
- OSTATNÍ POZEMKY

TABULKA PŘEDPOKLÁDANÝCH ZÁBORŮ ZPF A PUPFL:

VÝMĚRA (ha)	v ZÚ (ha)	v PUPFL (ha)	v ZPF (ha)	z toho v třídě ochrany ZPF I (ha)	z toho v ZÚ (ha)	z toho v třídě ochrany ZPF II (ha)	z toho v ZÚ (ha)	z toho v třídě ochrany ZPF III (ha)	z toho v třídě ochrany ZPF IV (ha)	z toho v třídě ochrany ZPF V (ha)	ČÍSLO NÁVRHOVÉ PLOCHY S ROZDÍLNÝM ZPŮSOBEM VYUŽITÍ	POPIS	VÝMĚRA (m^2)	FUNKČNÍ VYUŽITÍ
1,4678	0,0000	0,0000	1,4678	0,1627	0,0000	0,0000	0,0000	0,0000	0,2842	1,0209	1	Plocha krajinné zeleně	14678	K
0,7845	0,0000	0,0000	0,7814	0,0307	0,0000	0,0000	0,0000	0,0000	0,7505	0,0000	2	Plocha krajinné zeleně	7845	K
1,1674	0,0000	0,0000	1,1674	0,4709	0,0000	0,0000	0,0000	0,0000	0,1684	0,5282	4	Plocha přírodní	11674	P
1,3723	0,0000	0,0000	1,3723	1,3620	0,0000	0,0000	0,0000	0,0000	0,0103	0,0000	5	Plocha přírodní	13723	P
0,3419	0,0000	0,0000	0,3419	0,0000	0,0000	0,0000	0,0000	0,1866	0,0869	0,0684	6	Plocha krajinné zeleně	3419	K
0,6497	0,0000	0,0000	0,6497	0,6497	0,0000	0,0000	0,0000	0,0000	0,0000	0,0000	7	Plocha vodní a tok	6497	WT
0,5981	0,0000	0,0000	0,5981	0,4407	0,0000	0,0000	0,0000	0,0000	0,1574	0,0000	10	Plocha pro bydlení individuální	5981	BI
0,1284	0,1285	0,0000	0,1165	0,0000	0,0000	0,0000	0,0000	0,0000	0,0000	0,1165	12	Plocha veřejných prostranství s převahou zpevněných ploch	1284	PV
0,9654	0,0000	0,0000	0,9580	0,0000	0,0000	0,0000	0,0000	0,0000	0,6534	0,3045	17	Plocha krajinné zeleně	9654	K
0,2426	0,0000	0,0000	0,2426	0,0000	0,0000	0,0000	0,0000	0,0000	0,2426	0,0000	18	Plocha krajinné zeleně	2426	K
0,0967	0,0000	0,0000	0,0595	0,0000	0,0000	0,0000	0,0000	0,0595	0,0000	0,0000	23	Plocha veřejných prostranství s převahou zpevněných ploch	967	PV
0,5648	0,0000	0,0000	0,5484	0,0000	0,0000	0,0000	0,0000	0,5484	0,0000	0,0000	24	Plocha pro bydlení individuální	5648	BI
0,5099	0,0000	0,0000	0,5098	0,0000	0,0000	0,0000	0,0000	0,3328	0,1769	0,0000	26	Plocha krajinné zeleně	5099	K
0,2922	0,0000	0,0000	0,2922	0,0000	0,0000	0,0000	0,0000	0,2911	0,0011	0,0000	27	Plocha krajinné zeleně	2922	K
0,1121	0,0000	0,0000	0,1121	0,0000	0,0000	0,0000	0,0000	0,0192	0,0929	0,0000	30	Plocha krajinné zeleně	1121	K
0,1118	0,0000	0,0000	0,1117	0,0000	0,0000	0,0000	0,0000	0,0000	0,1117	0,0000	31	Plocha krajinné zeleně	1118	K
0,3754	0,0000	0,0000	0,3754	0,0000	0,0000	0,0000	0,0000	0,1624	0,2131	0,0000	32	Plocha krajinné zeleně	3754	K
0,1489	0,0000	0,0000	0,1489	0,0000	0,0000	0,0000	0,0000	0,0000	0,1489	0,0000	35	Plocha krajinné zeleně	1489	K
0,2619	0,0000	0,0000	0,2618	0,0000	0,0000	0,0000	0,0000	0,0000	0,2618	0,0000	36	Plocha krajinné zeleně	2619	K
0,3938	0,0000	0,0000	0,3584	0,0000	0,0000	0,0000	0,0000	0,0000	0,3584	0,0000	37	Plocha krajinné zeleně	3938	K
0,0308	0,0000	0,0000	0,0308	0,0000	0,0000	0,0000	0,0000	0,0000	0,0000	0,0308	38	Plocha krajinné zeleně	308	K
0,1140	0,0000	0,0000	0,1140	0,0000	0,0000	0,0000	0,0000	0,0000	0,0000	0,1140	39	Plocha přírodní	1140	P
0,0040	0,0040	0,0000	0,0040	0,0000	0,0000	0,0000	0,0000	0,0040	0,0000	0,0000	48	Plocha veřejných prostranství s převahou zpevněných ploch	40	PV
0,0238	0,0238	0,0000	0,0000	0,0000	0,0000	0,0000	0,0000	0,0000	0,0000	0,0000	50	Plocha veřejných prostranství s převahou zpevněných ploch	238	PV
2,2692	0,0000	0,0000	1,5010	0,0000	0,0000	0,0000	0,0000	0,0000	0,0000	1,4930	51	Plocha přírodní	22692	P
1,1544	0,0000	0,0000	0,0000	0,0000	0,0000	0,0000	0,0000	0,0000	0,0000	0,0000	52	Plocha přírodní	11544	P
0,5588	0,0000	0,0000	0,0000	0,0000	0,0000	0,0000	0,0000	0,0000	0,0000	0,0000	53	Plocha přírodní	5588	P
0,2921	0,0000	0,0000	0,2502	0,0000	0,0000	0,0000	0,0000	0,0000	0,2446	0,0056	55	Plocha technické infrastruktury pro energetiku	2921	TE
0,1217	0,0000	0,0000	0,0617	0,0617	0,0000	0,0000	0,0000	0,0000	0,0000	0,0000	56	Plocha technické infrastruktury pro vodní hospodářství	1217	TV
0,0951	0,0000	0,0000	0,0652	0,0652	0,0000	0,0000	0,0000	0,0000	0,0000	0,0000	58	Plocha technické infrastruktury pro vodní hospodářství	951	TV
0,1300	0,0000	0,0000	0,1075	0,0241	0,0000	0,0000	0,0000	0,0000	0,0807	0,0028	59	Plocha technické infrastruktury pro vodní hospodářství	1300	TV
0,2418	0,0000	0,0000	0,2418	0,0000	0,0000	0,0000	0,0000	0,0000	0,2418	0,0000	62	Plocha pro zemědělskou a lesnickou výrobu	2418	VZ
0,0919	0,0000	0,0000	0,0869	0,0000	0,0000	0,0000	0,0000	0,0869	0,0000	0,0000	63	Plocha krajinné zeleně	919	K
0,0923	0,0000	0,0000	0,0923	0,0000	0,0000	0,0000	0,0000	0,0000	0,0923	0,0000	64	Plocha krajinné zeleně	923	K
0,5856	0,0000	0,0000	0,5856	0,4631	0,0000	0,0000	0,0000	0,0000	0,0000	0,1226	69	Plocha technické infrastruktury	5856	T*
0,1764	0,0000	0,0000	0,1719	0,0227	0,0000	0,0000	0,0000	0,0000	0,0074	0,1418	70	Plocha veřejných prostranství s převahou zpevněných ploch	1764	PV
0,0967	0,0000	0,0000	0,0967	0,0000	0,0000	0,0000	0,0000	0,0000	0,0967	0,0000	71	Plocha veřejných prostranství s převahou zpevněných ploch	967	PV
0,6331	0,0000	0,0000	0,6331	0,0000	0,0000	0,0000	0,0000	0,2587	0,3060	0,0684	72	Plocha veřejných prostranství s převahou zpevněných ploch	6331	PV
0,3936	0,0000	0,0000	0,3595	0,0000	0,0000	0,0000	0,0000	0,0000	0,3595	0,0000	73	Plocha krajinné zeleně	3936	K
1,2325	0,0000	0,0000	1,2325	0,0000	0,0000	0,0000	0,0000	0,0084	1,2238	0,0003	74	Plocha pro bydlení individuální	12325	BI
0,9533	0,0000	0,0000	0,9533	0,0000	0,0000	0,0000	0,0000	0,0242	0,1697	0,7594	75	Plocha pro bydlení individuální	9533	BI
0,4791	0,0000	0,0000	0,4781	0,0000	0,0000	0,0000	0,0000	0,4781	0,0000	0,0000	76	Plocha pro bydlení individuální	4791	BI
0,0208	0,0208	0,0000	0,0000	0,0000	0,0000	0,0000	0,0000	0,0000	0,0000	0,0000	77	Plocha technické infrastruktury pro vodní hospodářství	208	TV
4,0560	0,0000	0,0000	3,9995	0,0000	0,0000	0,0000	0,0000	0,0000	3,9929	0,0067	78	Plocha lesní	40560	L
0,0318	0,0000	0,0000	0,0318	0,0000	0,0000	0,0000	0,0000	0,0000	0,0143	0,0175	79	Plocha lesní	318	L
0,2761	0,0000	0,0000	0,2761	0,0000	0,0000	0,0000	0,0000	0,0000	0,2761	0,0000	80	Plocha krajinné zeleně	2761	K
0,6981	0,0000	0,0000	0,0000	0,0000	0,0000	0,0000	0,0000	0,0000	0,0000	0,0000	81	Plocha pro výrobu a skladování	6981	V
25,4387	**0,1771**	**0,0000**	**21,8473**	**3,7534**	**0,0000**	**0,0000**	**0,0000**	**2,4601**	**10,8242**	**4,8012**		**CELKEM**	**254387**	

Příloha č. 4 - II.3

VISUALCAD,s.r.o. urbanismus, architektura, projekty staveb, interiéry
Protzkarova 51, Uherské Hradiště, 68601, +420 608 888 574, info@visualcad.cz, visualcad.cz

projektant:	Ing.arch.Radoslav Špok	číslo zakázky:	vis-2022-02
vypracoval:	Mgr. Martin Turčínek	formát:	1400 x 1050
pořizovatel	Městský úřad Uherský Brod	datum:	07/2022
objednatel:	Obec Komňa	měřítko:	1:5 000
akce:	**ÚZEMNÍ PLÁN KOMŇA**		
obsah:	VÝKRES PŘEDPOKLÁDANÝCH ZÁBORŮ PŮDNÍHO FONDU (PO VYDÁNÍ ZMĚNY Č.2)	číslo výkresu:	**II.3**