


1:5 000

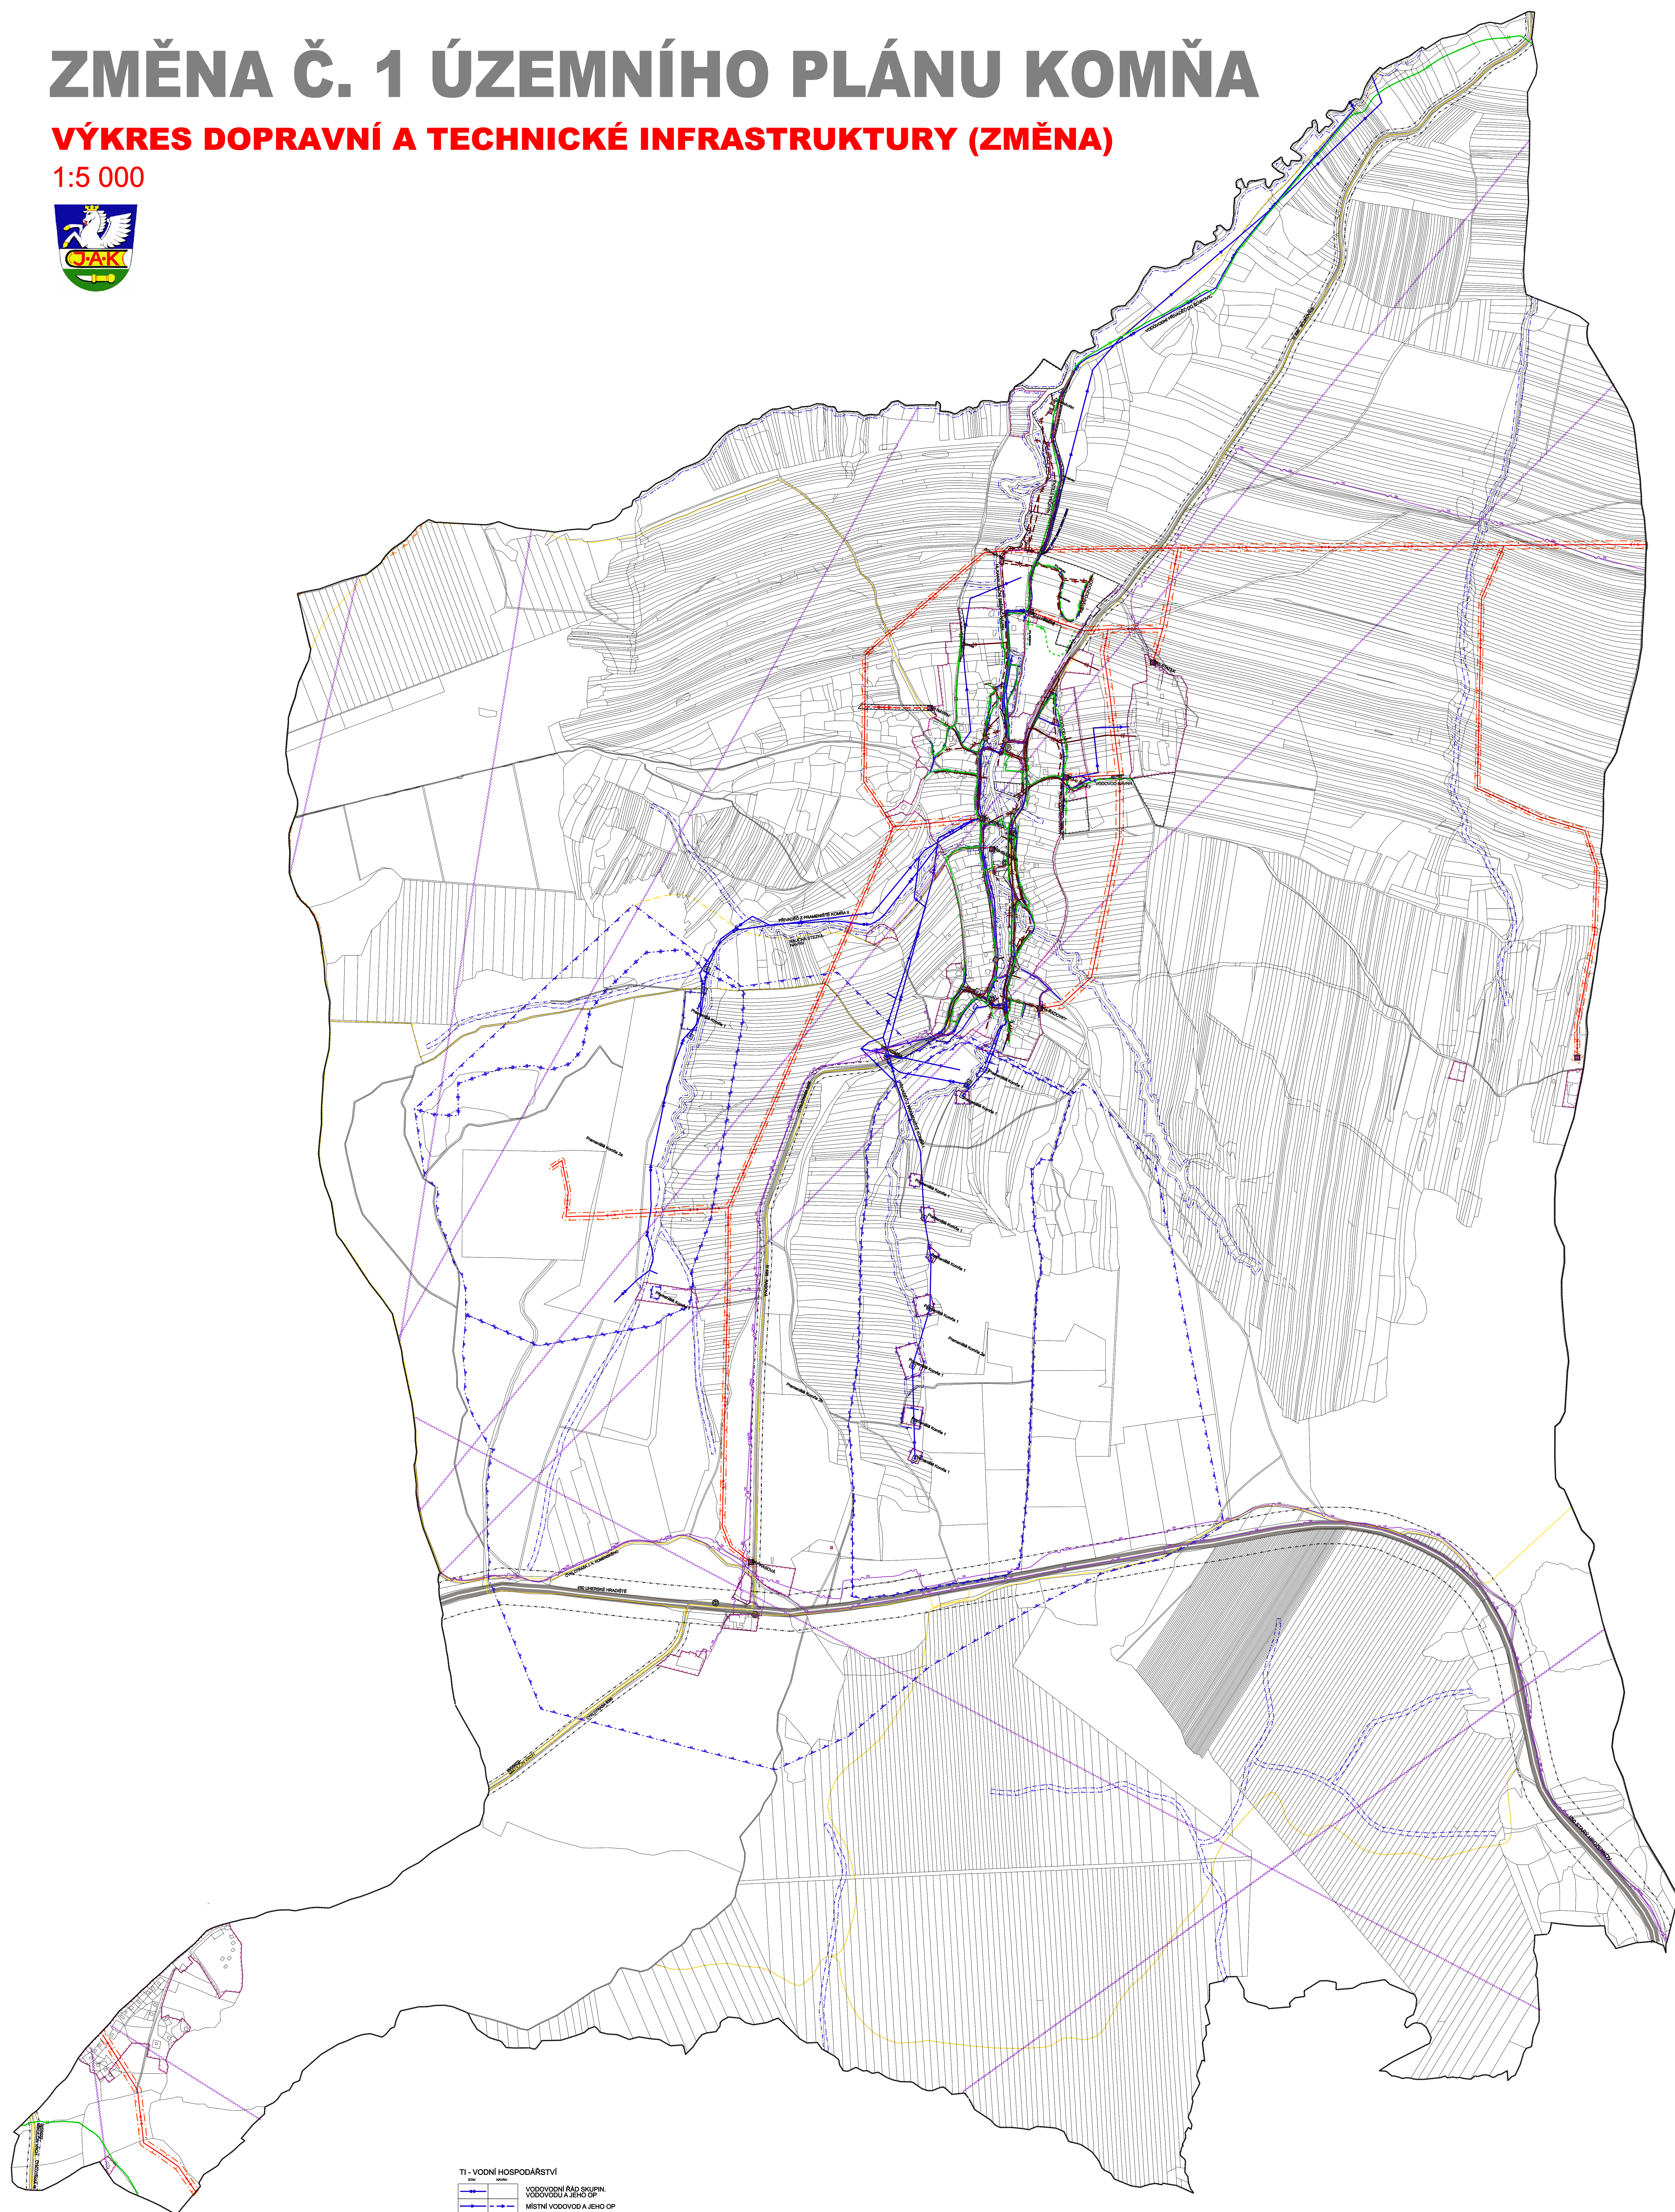

TI - ENERGETIKA A SPOJE

STAV	OPIS	REKONSTR.
	VENK. VEDENÍ EL. SÍTĚ VN 22 kV	
	KABEL VEDENÍ EL. SÍTĚ VN 22 kV	
	TRANSFORMOVNA	
	OP VEDENÍ VN A OBJEKTU NA EL. SÍTĚ VN	
	PLYNOVOD STL. JEHO BEZP. PÁSMO	
	RADIORELEOVÁ TRASA	
	DÁLKOVÝ TELEKOMUNIKAČNÍ KABEL	
	HOST - ŘÍDÍCÍ ÚSTŘEDNA	

TI - VODNÍ HOSPODÁŘSTVÍ	
	VODOVODNÍ KAP. SÍŤ VODOVODNÍ JEHO
	MÍSTNÍ VODOVODNÍ JEHO
	ZDROJ PŘÍRODNÍ PITNÉ VODY
	VODOJEM
	ČERPAČNÍ STANICE VODOVÁDKA
	PATERNÍ STOKA JEJINOTNÉ KANALIZACE A JEHO
	STOKA JEJINOTNÉ KANALIZACE A JEHO
	STOKA SPRAŠKOVÉ KANALIZACE A JEHO
	STOKA DEŠŤOVÉ KANALIZACE A JEHO
	ČISTIŠTNA ODPADNÝCH VOD
	ZARÍZENÍ NA KANALIZAČNÍ SÍŤI
	OP. VOD. ZDROJE I. STUPNĚ
	OP. ZDROJE II. STUPNĚ
	OPRAV. PROSTOR PRO SPRÁVU VOD. TOKU
	OP. PŘI LEVNĚJŠÍ VOD. PRŮJEMCE
	OP. PŘI LEVNĚJŠÍ VOD. STUPNĚ II
	PROTEKČNÍ PRŮJEM
	PROBLEMA
	PLÁN
	PLÁN

DOPRAVNÍ INFRASTRUKTURA	
typ	symbol
	SILNICE I. TŘÍDY
	SILNICE II. TŘÍDY
	SILNICE III. TŘÍDY
	MÍSTNÍ KOMUNIKACE OBŠLUŽNÁ
	ÚČELOVÁ KOMUNIKACE
	CYKLOSTEZKA, CYKLOTRASA
	STEZKA PRO PĚŠÍ
	ZASTÁVKA ROMADNÉ DOPRAVY
	PARKOVIŠTĚ
	ROZHLÉDOVÉ POLE KŘÍŽOVATKY
	OP SILNICE I., II. A III. TŘÍDY

OSTATNÍ PRVKY

	ŘEŠENÉ ÚZEMÍ
	ZASTAVĚNÉ ÚZEMÍ (K 10.05.2016)
	ZASTAVITELNÉ PLOCHY

☐ Vydání změny č.1 ÚP
datum:

☒ etapa zpracování: Návrh pro veřejné projednání
datum zpracování: 06/2016

[illegible]